SỞ Y TẾ HÀ NỘI
BỆNH VIỆN NHI HÀ NỘI

Số: 2003 /BVNHN-MSĐT

V/v yêu cầu báo giá cho công việc mua sắm, lắp đặt hệ tủ vách và logo cho phòng họp.

CỘNG HÒA XÃ HỘI CHỦ NGHĨA VIỆT NAM
Độc lập - Tự do - Hạnh phúc

Hà Nội, ngày 13 tháng 11 năm 2026

THƯ MỜI CHÀO GIÁ

Kính gửi: Các đơn vị cung cấp, thi công và lắp đặt hệ tủ, vách

Bệnh viện Nhi Hà Nội có nhu cầu tiếp nhận báo giá cho công việc mua sắm, lắp đặt hệ tủ vách và logo cho phòng họp như sau:

I. Thông tin của đơn vị mời chào giá

1. Đơn vị mời chào giá: Bệnh viện Nhi Hà Nội

2. Địa chỉ: Đường Nguyễn Trác, Phường Dương Nội, Thành phố Hà Nội

3. Cách thức tiếp nhận báo giá: Nhà cung cấp quan tâm gửi báo giá trên Hệ thống mạng đấu thầu quốc gia.

4. Thời gian nhận báo giá: Từ ngày 14/11/2026 đến hết ngày 18/11/2026

(Hệ thống tiếp nhận điện tử theo thời điểm đóng yêu cầu báo giá)

* Các báo giá nhận sau thời điểm nêu trên sẽ không được xem xét

5. Thời hạn có hiệu lực của báo giá: Trong vòng 6 tháng kể từ ngày 18/11/2026

II. Nội dung yêu cầu

1. Yêu cầu về hồ sơ năng lực:

- Có đăng ký kinh doanh phù hợp

- Giới thiệu về năng lực, kinh nghiệm (Hợp đồng tương tự) và các hồ sơ khác liên quan (nếu có).

2. Yêu cầu về giá:

Giá chào là: Giá bao gồm đầy đủ các loại thuế, phí, vận chuyển đến Bệnh viện, lắp đặt theo quy định và các chi phí liên quan khác.

3. Yêu cầu về báo giá:

- Tính hợp lệ của báo giá: Báo giá phải được gửi thông qua Hệ thống mạng đấu thầu quốc gia trong thời gian quy định.

- Danh mục, số lượng, yêu cầu kỹ thuật: Chi tiết theo Phụ lục đính kèm

- Báo giá phải ghi rõ đơn vị tính là: Việt Nam Đồng

III. Các yêu cầu khác

Đơn vị ghi rõ thông tin liên hệ của đơn vị để trao đổi.

Đơn vị sẽ được Bệnh viện Nhi Hà Nội liên hệ qua các hình thức như: Điện thoại, Email, Fax hoặc bằng văn bản để thông báo và trao đổi các nội dung liên quan đến công việc (nếu cần)

Bệnh viện Nhi Hà Nội kính mời các đơn vị cung cấp dịch vụ quan tâm, liên hệ để khảo sát vị trí lắp đặt và nộp chào giá theo thời gian nêu trên.

Các đơn vị cung cấp báo giá chịu trách nhiệm cung cấp thông tin về giá của dịch vụ phù hợp với khả năng cung cấp của mình và phải bảo đảm việc cung cấp báo giá không vi phạm quy định của pháp luật về cạnh tranh, bán phá giá hoặc nâng khống giá.

Trân trọng cảm ơn./.

Nơi nhận:
- Như trên;
- Ban Giám đốc;
- Lưu: VT, HCQT;

TUQ. GIÁM ĐỐC
TỔ TRƯỞNG TỔ MSĐT

SỞ Y TẾ THÀNH PHỐ HÀ NỘI
BỆNH VIỆN NHI HÀ NỘI

Vương Tuấn Anh

PHỤ LỤC

Chi tiết Danh mục, khối lượng, yêu cầu kỹ thuật cho công việc:

"Mua sắm, lắp đặt hệ tủ vách và logo cho phòng họp

(Đính kèm Thư mời chào giá số 2003/BVNHN-HCQT ngày 13 tháng 11 năm 2026)

1. DANH MỤC, KHỐI LƯỢNG:

STT	Danh mục		Yêu cầu kĩ thuật	Đơn vị	Khối lượng
1	Vách gỗ ốp tường DT01	Vách nhựa vân đá	- Cấu tạo: Hệ vách ốp theo chi tiết DT01; cốt MDF chống ẩm kết hợp tấm ốp PVC vân đá tại đúng vị trí thể hiện trên bản vẽ. - Quy cách: Chiều dày cốt, kích thước tấm và phạm vi ốp theo bản vẽ chi tiết. - Hoàn thiện: Màu sắc, vân đá theo mẫu thiết kế được Bệnh viện chấp thuận; bề mặt phẳng, các mối nối kín, cạnh xử lý gọn; không bong tróc, phồng rộp, nứt vỡ hoặc lộ liên kết gây mất thẩm mỹ. - Vật liệu, keo và phụ kiện phải phù hợp với nhau, dùng được trong nhà và bảo đảm an toàn khi sử dụng; cung cấp tài liệu nhận diện hoặc xuất xứ vật liệu khi được yêu cầu.	m2	4,20
2		Vách nan	- Cấu tạo: Vách nan gỗ công nghiệp theo chi tiết DT01; cốt MDF chống ẩm, bề mặt phủ Melamine. - Quy cách: Chiều dày cốt, kích thước nan, khoảng cách nan và bố trí theo bản vẽ; màu sắc, vân bề mặt theo mẫu được chấp thuận. - Hoàn thiện: Nan thẳng hàng, khoảng cách đồng đều, liên kết chắc chắn; cạnh được xử lý nhẵn, không cong vênh, bong phủ hoặc có cạnh sắc.	m2	6,30
3		Vách vân nu trên	- Cấu tạo: Tấm ốp cốt MDF chống ẩm, hoàn thiện bề mặt veneer vân nu theo chi tiết DT01. - Quy cách, kích thước, chiều dày và phân ô theo bản vẽ; màu sắc, hướng vân và mức độ hoàn thiện theo mẫu thiết kế được chấp thuận. - Bề mặt hoàn thiện đồng đều, lớp phủ bảo vệ bám dính tốt; mối ghép kín, cạnh xử lý nhẵn; không phồng rộp, nứt, bong tróc hoặc cong vênh.	m2	1,89
4		Vách phẳng	- Cấu tạo: Tấm vách phẳng cốt MDF chống ẩm, phủ Melamine theo chi tiết DT01. - Chiều dày, kích thước, phân ô và vị trí lắp đặt theo bản vẽ; màu sắc, mã vân theo mẫu/thiết kế được chấp thuận. - Bề mặt phẳng, đồng màu; các tấm liên kết chắc chắn, mối nối kín, cạnh có nẹp hoặc giải pháp hoàn thiện phù hợp; không bong phủ, phồng rộp, nứt hoặc cong vênh.	m2	7,35

STT	Danh mục		Yêu cầu kĩ thuật	Đơn vị	Khối lượng
5		Vách vân nu dưới:	- Cấu tạo: Tấm ốp cốt MDF chống ẩm, hoàn thiện veneer vân nu theo chi tiết DT01. - Chiều dày, kích thước và phân ô theo bản vẽ; màu sắc, hướng vân và lớp hoàn thiện theo mẫu thiết kế được chấp thuận. - Bề mặt đồng đều, dễ vệ sinh bằng phương pháp thông thường; lớp phủ không bong tróc hoặc phồng rộp; mối nối kín, cạnh nhẵn, không cong vênh.	m2	6,39
6	Vách gỗ ốp tường DT02	Vách phẳng trên	- Cấu tạo: Vách phẳng cốt MDF chống ẩm, phủ Melamine theo chi tiết DT02. - Chiều dày, kích thước, phân ô và vị trí theo bản vẽ; màu sắc, mã vân theo mẫu thiết kế được chấp thuận. - Bề mặt phẳng, đồng đều; liên kết chắc chắn, mối nối kín, cạnh hoàn thiện nhẵn; không bong tróc, nứt, phồng rộp hoặc cong vênh.	m2	11,844
7		Vách nan trên	- Cấu tạo: Vách nan cốt MDF chống ẩm, phủ Melamine theo chi tiết DT02. - Chiều dày cốt, bề rộng nan, khoảng cách nan, cao độ và bố trí theo bản vẽ; màu sắc, vân bề mặt theo mẫu thiết kế được chấp thuận. - Nan thẳng hàng, khoảng cách đều, cố định chắc chắn; cạnh xử lý nhẵn, không xô lệch, cong vênh hoặc bong lớp phủ.	m2	8,61
8		Vách phẳng dưới	- Cấu tạo: Vách phẳng cốt MDF chống ẩm, phủ Melamine theo chi tiết DT02. - Kích thước, chiều dày, phân ô và cao độ lắp đặt theo bản vẽ; màu sắc, mã vân theo mẫu thiết kế được chấp thuận. - Bề mặt phẳng, đồng đều; các mối ghép kín, liên kết chắc chắn, cạnh xử lý nhẵn; không rung lắc, cong vênh, nứt hoặc bong phủ trong điều kiện sử dụng thông thường. - Báo giá nêu rõ quy cách vật liệu và phương án liên kết.	m2	8,82
9	Vách gỗ ốp tường DT03		- Cấu tạo: Hệ vách ốp theo chi tiết DT03, gồm cốt MDF chống ẩm và lớp mặt PVC vân đá tại các vị trí thể hiện trên bản vẽ. - Kích thước, chiều dày cốt, phạm vi ốp và chi tiết phân chia theo bản vẽ; màu sắc vân đá theo mẫu được chấp thuận. - Keo, nẹp và phụ kiện phù hợp với vật liệu, sử dụng trong nhà; mặt ốp phẳng, mối nối kín, cạnh gọn; không bong tróc, phồng rộp, nứt vỡ hoặc lộ liên kết.	m2	8,50

STT	Danh mục		Yêu cầu kĩ thuật	Đơn vị	Khối lượng
10	Vách gỗ ốp tường DT04		- Cấu tạo: Hệ vách ốp theo chi tiết DT04, gồm cốt MDF chống ẩm và lớp mặt PVC vân đá theo bản vẽ. - Quy cách, kích thước và phạm vi ốp theo bản vẽ; màu sắc, vân đá theo mẫu được chấp thuận. - Liên kết chắc chắn bằng keo hoặc phụ kiện tương thích; bề mặt phẳng, mối nối kín, cạnh xử lý nhẵn; không cong vênh, bong tróc, phồng rộp hoặc nứt vỡ.	m2	6,30
11	Vách gỗ ốp tường DT05		- Cấu tạo: Hệ vách ốp theo chi tiết DT05; cốt MDF chống ẩm kết hợp tấm PVC vân đá ở các vị trí chỉ định. - Kích thước, phân ô, chiều dày và phạm vi ốp theo bản vẽ; màu sắc, vân và độ bóng theo mẫu được chấp thuận. - Vật liệu liên kết tương thích; bề mặt phẳng, đồng đều, mối nối kín, cạnh nhẵn; không bong tróc, phồng rộp, nứt vỡ hoặc lộ chi tiết cố định.	m2	10,50
12	Hệ tủ đồ 01	Tủ	- Cấu tạo: Tủ tài liệu theo chi tiết Tủ đồ 01 trên bản vẽ; thân, nóc, đáy, đợt và các vách bằng ván MDF phủ hoàn thiện theo từng vị trí thể hiện trên bản vẽ. - Kích thước tổng thể, chia khoang, số lượng và vị trí cánh theo bản vẽ; chiều dày các bộ phận theo chi tiết thiết kế. - Cánh kính sử dụng kính an toàn theo chi tiết bản vẽ, khung nhôm và phụ kiện phù hợp; cạnh kính được xử lý an toàn. - Màu sắc vân gỗ, phần ốp mặt và các chi tiết hoàn thiện theo mẫu thiết kế được chấp thuận. Tủ lắp đặt cân bằng, liên kết chắc chắn; cánh đóng mở thuận lợi, không xệ; cạnh nhẵn, không có ba via.	m2	13,15
13		Vách nhựa vân đá	- Cấu tạo: Vách ốp PVC vân đá trên cốt MDF chống ẩm theo bản vẽ thuộc hệ Tủ đồ 01. - Kích thước, chiều dày cốt, vị trí và phạm vi ốp theo bản vẽ; màu sắc, vân đá theo mẫu được chấp thuận. - Liên kết chắc chắn, vật liệu hoặc keo tương thích; bề mặt phẳng, mối nối kín, cạnh nhẵn, không bong tróc, phồng rộp, nứt vỡ hoặc lộ chi tiết cố định.	m2	5,70
14	Hệ tủ đồ 02		- Cấu tạo: Tủ đồ 02 theo bản vẽ chi tiết; sử dụng ván gỗ công nghiệp phủ hoàn thiện theo từng bộ phận và bố trí ngăn theo thiết kế. - Kích thước tổng thể, số ngăn, đợt, cánh, tấm hậu và chiều dày từng bộ phận theo bản vẽ. - Màu sắc, vân gỗ theo mẫu thiết kế được chấp thuận; cạnh dán nẹp hoặc hoàn thiện tương đương, kín và nhẵn.	m2	6,75

STT	Danh mục		Yêu cầu kĩ thuật	Đơn vị	Khối lượng
			- Phụ kiện bản lề, tay nắm và liên kết phù hợp công năng; tủ cân bằng, chắc chắn, cánh đóng mở thuận lợi, không xệ; không bong phủ, phồng rộp hoặc cong vênh.		
15	Hệ sàn gỗ		- Chủng loại: Sàn gỗ công nghiệp theo hồ sơ thiết kế và mẫu màu được chấp thuận. - Kích thước tấm, chiều dày, kiểu hèm khóa, lớp bề mặt và phụ kiện hoàn thiện theo thiết kế; báo giá phải ghi rõ thông số thực tế của sản phẩm chào. - Thi công gồm vệ sinh nền, lớp lót, lắp đặt, nẹp và xử lý khe giãn nở theo điều kiện nền hiện trạng và hướng dẫn của nhà sản xuất. - Sau lắp đặt, mặt sàn phẳng và ổn định; hèm ghép khít, không phồng rộp, xô lệch hoặc có tiếng động bất thường khi đi lại; hoàn thiện mép và nẹp gọn. - Khối lượng thanh toán, nghiệm thu căn cứ khối lượng thực tế được kiểm tra, xác nhận theo hợp đồng.	m2	120,82
16	Hệ phụ trợ	Bộ chữ	- Vật liệu: Bộ chữ bằng tấm Aluminium (Alu) hoặc cấu tạo vật liệu đúng hồ sơ thiết kế được chấp thuận. - Nội dung chữ, kiểu chữ, kích thước, chiều dày, màu sắc, khoảng cách và vị trí lắp đặt theo bản vẽ được chấp thuận. - Gia công đúng hình dạng; cạnh được xử lý nhẵn, không ba via hoặc cạnh sắc; bề mặt đồng đều, không cong vênh, trầy xước hoặc bong lớp phủ.	Bộ	1,00
17		Đèn led trang trí	- Chủng loại: Đèn LED dây trang trí phù hợp với vị trí và chi tiết bố trí trên bản vẽ. - Sử dụng điện áp một chiều 12V hoặc 24V DC, màu sắc ánh sáng theo mẫu được Bệnh viện chấp thuận. - Bộ nguồn và phụ kiện phải tương thích, có cách điện phù hợp và bảo đảm an toàn điện khi lắp đặt trong nhà. - Lắp đặt đúng tuyến, cố định chắc chắn, đi dây gọn và thuận tiện bảo trì; ánh sáng hoạt động ổn định, không có đoạn mất sáng hoặc nhấp nháy bất thường.	m	35,00
18		Bộ cảm biến	- Chức năng: Bộ cảm biến điều khiển bật/tắt đèn LED, tương thích với loại đèn, bộ nguồn và phương thức điều khiển được sử dụng. - Đơn vị chào giá nêu rõ nguyên lý cảm biến, công suất tải cho phép, phạm vi hoặc khoảng cách phát hiện, thời gian trễ và phương thức điều chỉnh. - Vỏ và đầu nối phù hợp lắp đặt trong nhà; đấu nối an toàn, cố định chắc chắn tại vị trí theo bản vẽ.	Bộ	5,00

STT	Danh mục		Yêu cầu kĩ thuật	Đơn vị	Khối lượng
			- Nghiệm thu bằng kiểm tra khả năng phát hiện hoặc đóng ngắt và vận hành ổn định cùng hệ thống đèn.		
20		Decal cửa đi	- Vật liệu: Decal trang trí vân gỗ có keo dán phù hợp với bề mặt cửa hiện trạng. - Màu sắc, vân, hướng vân, kích thước và phạm vi dán theo bản vẽ được chấp thuận; đơn vị chào giá nêu rõ loại decal và thông số vật liệu. - Bề mặt được vệ sinh trước khi dán; decal cắt vừa kích thước thực tế, mép hoặc góc xử lý gọn, không ảnh hưởng hoạt động đóng mở cửa hoặc phụ kiện hiện hữu. - Hoàn thiện phẳng, không nhăn, rách, bọt khí, bong mép hoặc lệch vân.	m2	8,86
21		Màn led và vách D03	- Phạm vi: Gia công, cung cấp và lắp đặt hệ khung thép hộp gia cố tại khu vực màn LED và vách D03 theo bản vẽ. - Tiết diện, chiều dày thép, khoảng cách thanh và phương án liên kết phải phù hợp kích thước, tải trọng thực tế của màn LED và kết cấu hiện trạng; đơn vị chào giá nêu rõ quy cách thép và phương án liên kết. - Mối hàn chắc chắn; bề mặt thép được làm sạch và xử lý chống ăn mòn phù hợp trước khi che khuất. - Khung lắp đặt đúng vị trí, thẳng và ổn định, không rung lắc hoặc biến dạng; không cản trở hệ thống điện, tín hiệu hoặc khả năng bảo trì màn LED. Kiểm tra liên kết trước khi hoàn thiện che phủ.	m2	20,50
22		Vách D02	- Phạm vi: Gia công, cung cấp và lắp đặt hệ khung thép hộp gia cố khu vực vách D02 để lắp tấm ốp Aluminium theo bản vẽ. - Quy cách tiết diện, chiều dày thép, bố trí thanh và liên kết phù hợp tải trọng tấm ốp và kết cấu hiện trạng; báo giá nêu rõ quy cách thép, vật liệu liên kết và biện pháp cố định. - Các mối hàn chắc chắn; làm sạch và xử lý chống ăn mòn tại vị trí gia công trước khi ốp. - Khung đúng vị trí, thẳng, phẳng và ổn định; không cong vênh hoặc rung lắc. Kiểm tra kích thước, liên kết và lớp chống ăn mòn trước khi che khuất.	m2	22,80

STT	Danh mục		Yêu cầu kĩ thuật	Đơn vị	Khối lượng
23		Decal mặt vách kính	- Vật liệu: Decal trắng dán kính, có lớp keo tương thích với bề mặt kính hiện trạng. - Màu sắc, độ xuyên sáng hoặc che phủ, kích thước và phạm vi dán theo bản vẽ được chấp thuận. - Vệ sinh kính trước khi dán; cắt theo kích thước thực tế, dán đúng vị trí, thẳng hàng, mép xử lý gọn. - Hoàn thiện phẳng, không nhăn, rách, bọt khí, bong tróc hoặc vết bẩn; không làm ảnh hưởng việc sử dụng và vệ sinh kính.	m2	24,00

Lưu ý:

- Phụ lục này được sử dụng để mô tả danh mục, khối lượng và sơ bộ yêu cầu kỹ thuật làm cơ sở yêu cầu các đơn vị quan tâm cung cấp báo giá, phục vụ tổng hợp, tham khảo và xác định giá dự kiến theo quy định.
- Các yêu cầu về cấu tạo, màu sắc, hoa văn, kích thước hoàn thiện và bố trí phải đối chiếu bản vẽ, hình ảnh hoặc phương án thiết kế được Bệnh viện chấp thuận. Khi chưa có bản vẽ chi tiết, báo giá phải ghi rõ cơ sở tính giá và các hạng mục cần khảo sát, đo xác nhận trước khi triển khai.
- Trường hợp cần khảo sát hiện trạng, đơn vị báo giá liên hệ Bệnh viện để khảo sát.

2. YÊU CẦU CHUNG VỀ VẬT LIỆU VÀ CHẤT LƯỢNG:

- Vật liệu mới, chưa qua sử dụng, phù hợp công năng và điều kiện sử dụng trong nhà; không nứt vỡ, cong vênh, bong tróc, phồng rộp hoặc có khuyết tật ảnh hưởng đến chất lượng, thẩm mỹ và độ bền.
- Đối với MDF: nêu rõ loại ván, chiều dày thực tế, loại hoàn thiện bề mặt (Melamine/veneer/sơn), mã màu và xử lý cạnh.
- Đối với nhựa vân đá, decal, aluminum, nhôm kính, sàn gỗ, LED và phụ kiện: đơn vị báo giá nêu rõ nhãn hiệu/nhà sản xuất (nếu có), mã sản phẩm, thông số chính, xuất xứ (nếu xác định được), tài liệu kỹ thuật hoặc mẫu vật liệu để đối chiếu.


3. YÊU CẦU THIẾT KẾ, LẮP ĐẶT VÀ NGHIỆM THU

- Trước khi gia công, lắp đặt, đơn vị thực hiện trình mẫu hoàn thiện, chất lượng tương ứng với vật liệu chào (yêu cầu bản vẽ Thiết kế chi tiết thi công phải phù hợp hiện trạng, kích thước đo thực tế, công năng phòng họp và yêu cầu nhận diện của Bệnh viện). Chỉ triển khai gia công, lắp đặt sau khi Bệnh viện chấp thuận.
- Bố trí thi công theo khung thời gian do Bệnh viện chấp thuận (dự kiến chỉ thi công vào thứ Bảy và Chủ nhật, thời gian từ 7h30 đến 19h30). Đơn vị báo giá phải nêu tiến độ, nhân lực, biện pháp che chắn, hút bụi/thu gom phế thải, hạn chế tiếng ồn, bảo đảm lối đi và hoạt động khám chữa bệnh không bị ảnh hưởng.

- Tuân thủ yêu cầu an toàn lao động, an toàn điện, phòng cháy chữa cháy và nội quy của Bệnh viện; không tự ý ngắt điện, di chuyển thiết bị hoặc can thiệp hệ thống hiện hữu khi chưa được chấp thuận.
- Nghiệm thu theo công đoạn phù hợp; bề mặt hoàn thiện phải đồng đều, liên kết chắc chắn, đúng kích thước và mẫu đã chấp thuận, không có lỗi nhìn thấy ảnh hưởng đến công năng hoặc thẩm mỹ.
- Đơn vị báo giá nêu thời hạn bảo hành, phạm vi bảo hành, thời gian có mặt xử lý sự cố.

4. YÊU CẦU ĐỐI VỚI BÁO GIÁ

- Báo giá theo đúng từng dòng danh mục, đơn vị và khối lượng; thể hiện đơn giá, thành tiền, thuế GTGT (nếu có), tổng giá đã bao gồm thuế và các chi phí cần thiết để hoàn thành phạm vi công việc.
- Nêu rõ thời hạn hiệu lực báo giá, thời gian thực hiện, thời gian bảo hành, điều kiện thanh toán, tiến độ cung cấp lắp đặt và người liên hệ.
- Kèm mô tả cấu hình vật liệu thực tế chào, mã sản phẩm hoặc tài liệu kỹ thuật (nếu có); nêu rõ các khoản chưa bao gồm, giả định tính giá và các điểm khác biệt so với yêu cầu.
- Nếu báo giá theo khối lượng tạm tính, phải ghi rõ cách xác nhận khối lượng thực tế và nguyên tắc điều chỉnh giá trước khi thực hiện.
- Báo giá được sử dụng để tổng hợp, tham khảo và xác định giá dự kiến; không đồng nghĩa với việc đơn vị gửi báo giá được lựa chọn thực hiện công việc.

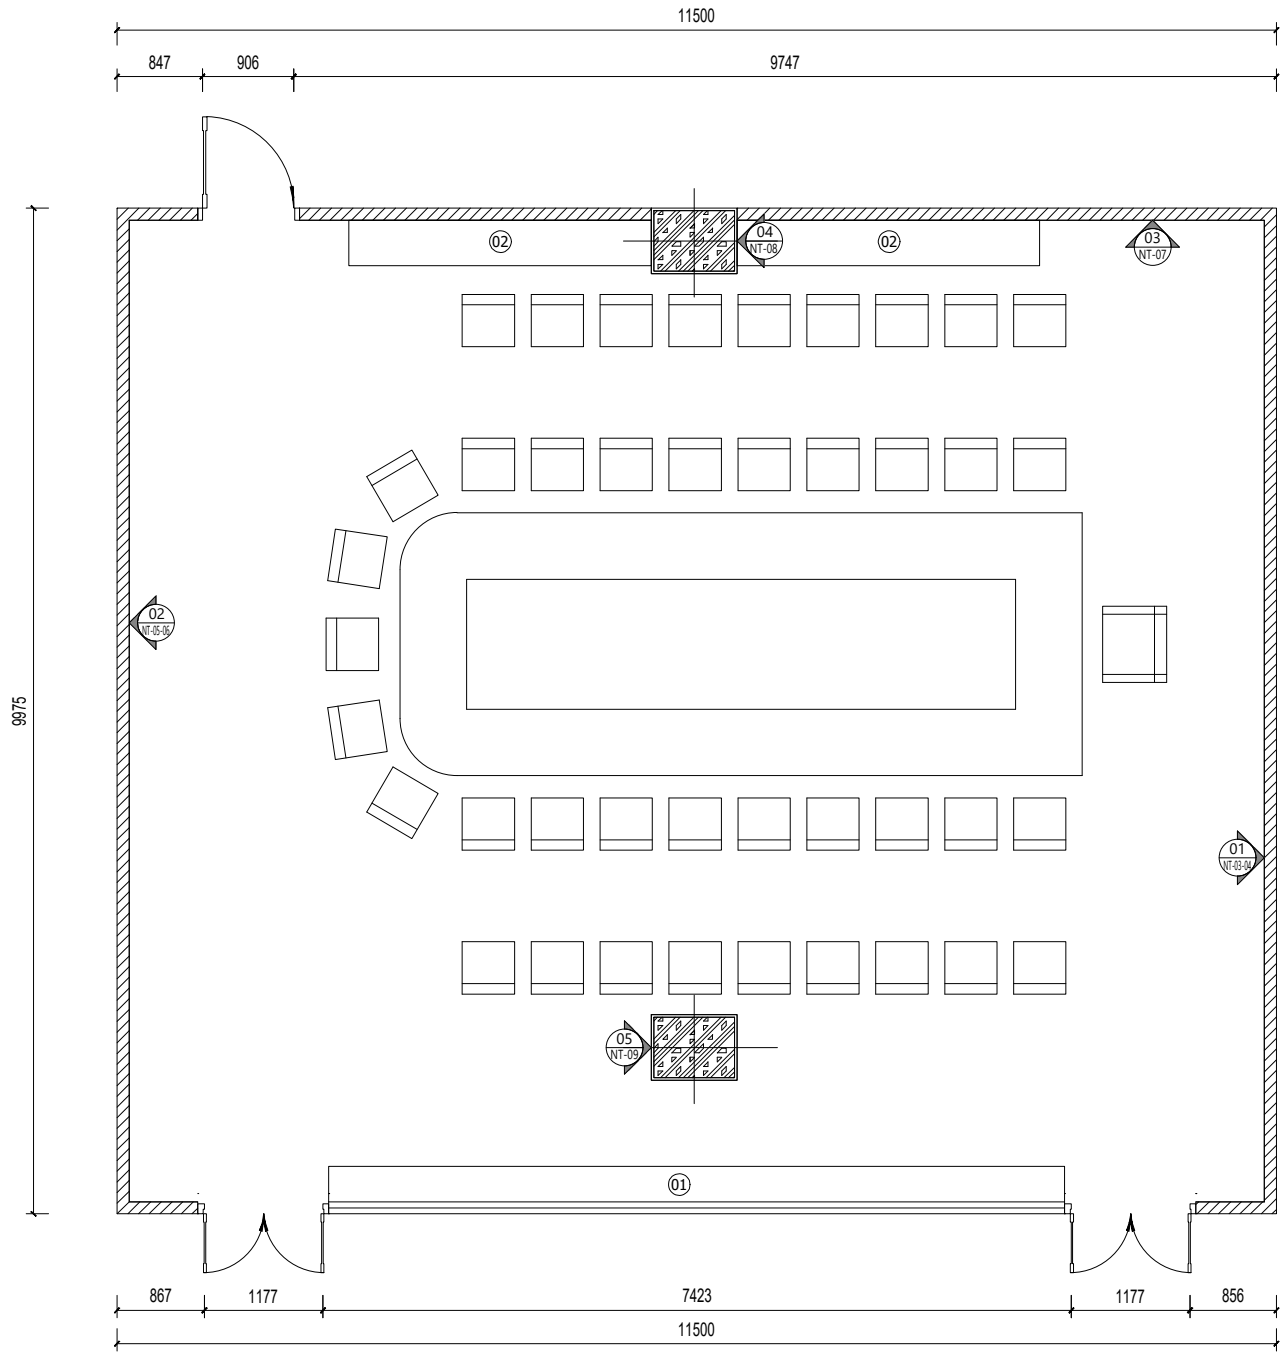

01	TỦ ĐỒ 01
02	TỦ ĐỒ 02
A 1 07-07	DIỆN TƯỜNG TRIỂN KHAI

MẶT BẰNG BỐ TRÍ NỘI THẤT

-GHI CHÚ (NOTE):

- Toàn bộ kích thước trong hồ sơ là kích thước hoàn thiện
- Kiểm tra lại kích thước thực tế trước khi thi công
- Kết hợp các bản vẽ kiến trúc, kết cấu, nội thất để thi công
- Yêu cầu thực hiện đầy đủ chỉ dẫn kỹ thuật trong bản vẽ
- Ký sư công trường sau khi nhận bản vẽ mới phải huỷ bản vẽ cũ

HIỆU ĐÍNH
(ADJUSMENT)

LẦN N.OF TIME	NGÀY DATE	THIẾT KẾ DESIGNER	DUYỆT APPROVAL

ĐƠN VỊ TƯ VẤN THIẾT KẾ
(DESIGN UNIT)

BỆNH VIỆN NHI HÀ NỘI

TÊN CÔNG TRÌNH - ĐỊA ĐIỂM:
(PROJECT - SITE)

MUA SẮM LẮP ĐẶT NỘI THẤT PHÒNG HỌP

T5 - TÒA NHÀ BỆNH VIỆN NHI HÀ NỘI

LOẠI CÔNG TRÌNH:
(PROJECT TYPE)

CÔNG TRÌNH DÂN DỤNG

CẤP: ...	NHÓM: ...

TÊN BẢN VẼ:
(NAME OF DRAWING)

MẶT BẰNG BỐ TRÍ NỘI THẤT

HẠNG MỤC: (ITEM)	...
GIAI ĐOẠN: (DESIGN STEP)	...
MÃ HỒ SƠ: (PROFILE CODE)	A-01
TỶ LỆ: (PROFILE CODE)	1/75

NHỮNG NGƯỜI THỰC HIỆN:
(DESIGN BY)


CHỦ NHIỆM THIẾT KẾ (CHIEF OF DESIGN)	ThS. KS . ĐỖ VĂN MẠNH	
CHỦ TRÌ THIẾT KẾ (MAIN DESIGN)	...	
THIẾT KẾ VIÊN (DESIGNER)	KS. DƯƠNG THÁI AN	
THIẾT KẾ VIÊN (DESIGNER)	...	
QUẢN LÝ KỸ THUẬT (TECHNICAL MANAGER)	...	
QUẢN LÝ DỰ ÁN (PROJECT MANAGER)	KS. DƯƠNG THÁI AN	

TỔNG GIÁM ĐỐC CHỈ ĐẠO THỰC HIỆN:
(GENARAL DIRECTOR)

TS. BS. NGÔ QUANG HÙNG

CHỦ ĐẦU TƯ
(CLIENT)

BỆNH VIỆN NHI HÀ NỘI
ĐỊA CHỈ: ĐƯỜNG NGUYỄN TRÁC - PHƯỜNG DƯƠNG NỘI HÀ ĐÔNG - HÀ NỘI
TEL: 0981 514 550 - WEB: WWW.NHIHANOI.VN

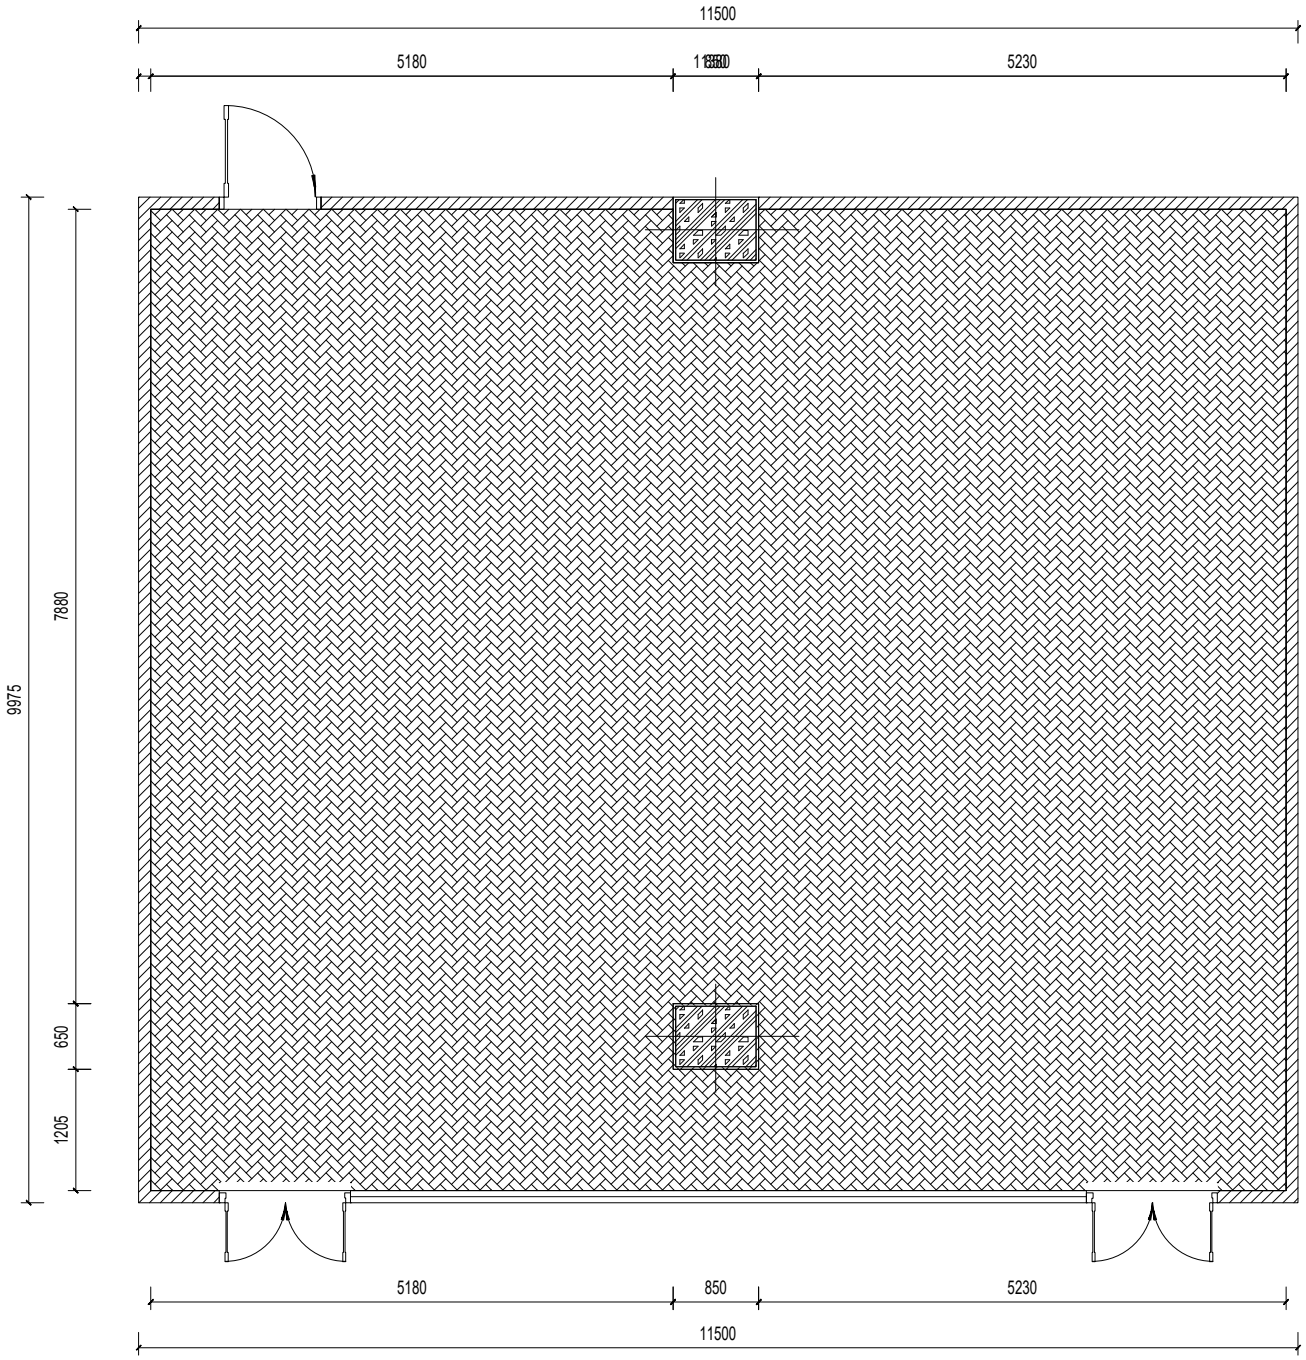

CHÚ THÍCH :

- SÀN GỖ CÔNG NGHIỆP 120 X 600MM

MẶT BẰNG SÀN GỖ

-GHI CHÚ (NOTE):

- Toàn bộ kích thước trong hồ sơ là kích thước hoàn thiện
- Kiểm tra lại kích thước thực tế trước khi thi công
- Kết hợp các bản vẽ kiến trúc, kết cấu, nội thất để thi công
- Yêu cầu thực hiện đầy đủ chỉ dẫn kỹ thuật trong bản vẽ
- Kỹ sư công trường sau khi nhận bản vẽ mới phải huỷ bản vẽ cũ

HIỆU ĐÍNH

(ADJUSMENT)

LẦN N.OF TIME	*NGÀY* DATE	*THIẾT KẾ* DESIGNER	*DUYỆT* APPROVAL

ĐƠN VỊ TƯ VẤN THIẾT KẾ
(DESIGN UNIT)

BỆNH VIỆN NHI HÀ NỘI

TÊN CÔNG TRÌNH - ĐỊA ĐIỂM:
(PROJECT - SITE)

MUA SẮM LẮP ĐẶT NỘI THẤT PHÒNG HỌP

T5 - TÒA NHÀ BỆNH VIỆN NHI HÀ NỘI

LOẠI CÔNG TRÌNH:
(PROJECT TYPE)

CÔNG TRÌNH DÂN DỤNG

CẤP: ...	NHÓM: ...

TÊN BẢN VẼ:
(NAME OF DRAWING)

MẶT BẰNG SÀN GỖ

HẠNG MỤC: (ITEM)	...
GIAI ĐOẠN: (DESIGN STEP)	...
MÃ HỒ SƠ: (PROFILE CODE)	A-02
TỶ LỆ: (PROFILE CODE)	1/75

NHỮNG NGƯỜI THỰC HIỆN:
(DESIGN BY)


CHỦ NHIỆM THIẾT KẾ (CHIEF OF DESIGN)	ThS. KS . ĐỖ VĂN MẠNH	
CHỦ TRÌ THIẾT KẾ (MAIN DESIGN)	...	
THIẾT KẾ VIÊN (DESIGNER)	KS. DƯƠNG THÁI AN	
THIẾT KẾ VIÊN (DESIGNER)	...	
QUẢN LÝ KỸ THUẬT (TECHNICAL MANAGER)	...	
QUẢN LÝ DỰ ÁN (PROJECT MANAGER)	KS. DƯƠNG THÁI AN	

TỔNG GIÁM ĐỐC CHỈ ĐẠO THỰC HIỆN:
(GENARAL DIRECTOR)


TS. BS. NGÔ QUANG HÙNG

CHỦ ĐẦU TƯ
(CLIENT)


BỆNH VIỆN NHI HÀ NỘI
ĐỊA CHỈ: ĐƯỜNG NGUYỄN TRÁC - PHƯỜNG DƯƠNG NỘI
HÀ ĐÔNG - HÀ NỘI
TEL: 0981 514 550 - WEB: WWW.NHIHANOI.VN

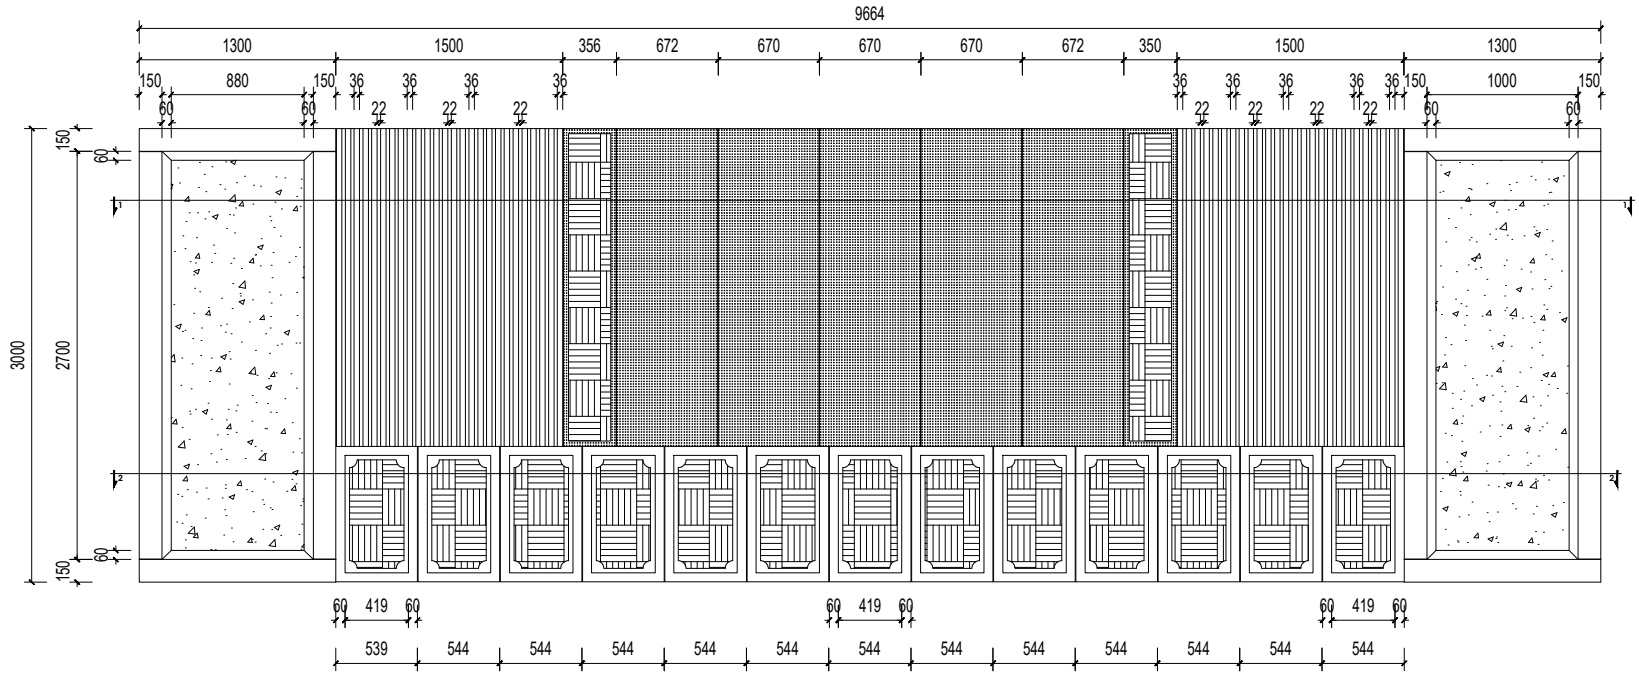

MẶT ĐỨNG DIỆN TƯỜNG

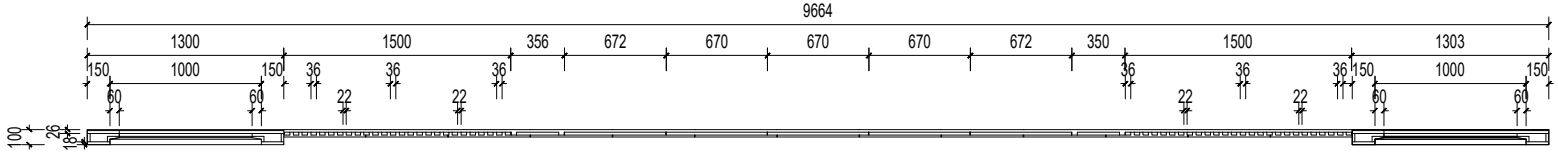

MẶT CẮT 1-1

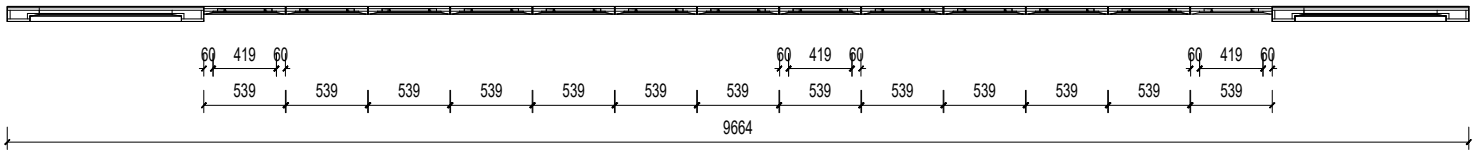

MẶT CẮT 2-2

- VÁCH GỖ CÔNG NGHIỆP PHỦ MDF VÂN GỖ
- VÁCH GỖ CÔNG NGHIỆP PHỦ MDF VÂN NU
- VÁCH NHỰA GIẢ ĐÁ VÂN MÂY
- VÁCH GỖ CÔNG NGHIỆP PHỦ MDF MÀU GHI NHẠT

CHI TIẾT DIỆN TƯỜNG 01

-GHI CHÚ (NOTE):

- Toàn bộ kích thước trong hồ sơ là kích thước hoàn thiện
- Kiểm tra lại kích thước thực tế trước khi thi công
- Kết hợp các bản vẽ kiến trúc, kết cấu, nội thất để thi công
- Yêu cầu thực hiện đầy đủ chỉ dẫn kỹ thuật trong bản vẽ
- Kỹ sư công trường sau khi nhận bản vẽ mới phải huỷ bản vẽ cũ

HIỆU ĐÍNH
(ADJUSMENT)

LẦN N.OF TIME	NGÀY DATE	THIẾT KẾ DESIGNER	DUYỆT APPROVAL

ĐƠN VỊ TƯ VẤN THIẾT KẾ
(DESIGN UNIT)

BỆNH VIỆN NHI HÀ NỘI

TÊN CÔNG TRÌNH - ĐỊA ĐIỂM:
(PROJECT - SITE)

MUA SẮM LẮP ĐẶT NỘI THẤT PHÒNG HỌP

T5 - TÒA NHÀ BỆNH VIỆN NHI HÀ NỘI

LOẠI CÔNG TRÌNH:
(PROJECT TYPE)

CÔNG TRÌNH DÂN DỤNG

CẤP: ...	NHÓM: ...

TÊN BẢN VẼ:
(NAME OF DRAWING)

CHI TIẾT DIỆN TƯỜNG 01

HẠNG MỤC: (ITEM)	...
GIAI ĐOẠN: (DESIGN STEP)	...
MÃ HỒ SƠ: (PROFILE CODE)	A-03
TỶ LỆ: (PROFILE CODE)	1/50

NHỮNG NGƯỜI THỰC HIỆN:
(DESIGN BY)

CHỦ NHIỆM THIẾT KẾ (CHIEF OF DESIGN)	ThS. KS . ĐỖ VĂN MẠNH	
CHỦ TRÌ THIẾT KẾ (MAIN DESIGN)	...	
THIẾT KẾ VIÊN (DESIGNER)	KS. DƯƠNG THÁI AN	
THIẾT KẾ VIÊN (DESIGNER)	...	
QUẢN LÝ KỸ THUẬT (TECHNICAL MANAGER)	...	
QUẢN LÝ DỰ ÁN (PROJECT MANAGER)	KS. DƯƠNG THÁI AN	

TỔNG GIÁM ĐỐC CHỈ ĐẠO THỰC HIỆN:
(GENARAL DIRECTOR)

TS. BS. NGÔ QUANG HÙNG

CHỦ ĐẦU TƯ
(CLIENT)

BỆNH VIỆN NHI HÀ NỘI
ĐỊA CHỈ: ĐƯỜNG NGUYỄN TRÁC - PHƯỜNG DƯƠNG NỘI HÀ ĐÔNG - HÀ NỘI
TEL: 0981 514 550 - WEB: WWW.NHIHANOI.VN



HÌNH ẢNH

-GHI CHÚ (NOTE):

- Toàn bộ kích thước trong hồ sơ là kích thước hoàn thiện
- Kiểm tra lại kích thước thực tế trước khi thi công
- Kết hợp các bản vẽ kiến trúc, kết cấu, nội thất để thi công
- Yêu cầu thực hiện đầy đủ chỉ dẫn kỹ thuật trong bản vẽ
- Kỹ sư công trường sau khi nhận bản vẽ mới phải huỷ bản vẽ cũ

HIỆU ĐÍNH
(ADJUSMENT)

LẦN N.OF TIME	NGÀY DATE	THIẾT KẾ DESIGNER	DUYỆT APPROVAL

ĐƠN VỊ TƯ VẤN THIẾT KẾ
(DESIGN UNIT)

BỆNH VIỆN NHI HÀ NỘI

TÊN CÔNG TRÌNH - ĐỊA ĐIỂM:
(PROJECT - SITE)

MUA SẮM LẮP ĐẶT NỘI THẤT PHÒNG HỌP

T5 - TÒA NHÀ BỆNH VIỆN NHI HÀ NỘI

LOẠI CÔNG TRÌNH:
(PROJECT TYPE)

CÔNG TRÌNH DÂN DỤNG

CẤP: ...	NHÓM: ...

TÊN BẢN VẼ:
(NAME OF DRAWING)

HÌNH ẢNH PHỐI CẢNH

HẠNG MỤC: (ITEM)	...
GIAI ĐOẠN: (DESIGN STEP)	...
MÃ HỒ SƠ: (PROFILE CODE)	A-04
TỶ LỆ: (PROFILE CODE)	1/50

NHỮNG NGƯỜI THỰC HIỆN:
(DESIGN BY)


CHỦ NHIỆM THIẾT KẾ (CHIEF OF DESIGN)	ThS. KS . ĐỖ VĂN MẠNH	
CHỦ TRÌ THIẾT KẾ (MAIN DESIGN)	...	
THIẾT KẾ VIÊN (DESIGNER)	KS. DƯƠNG THÁI AN	
THIẾT KẾ VIÊN (DESIGNER)	...	
QUẢN LÝ KỸ THUẬT (TECHNICAL MANAGER)	...	
QUẢN LÝ DỰ ÁN (PROJECT MANAGER)	KS. DƯƠNG THÁI AN	

TỔNG GIÁM ĐỐC CHỈ ĐẠO THỰC HIỆN:
(GENARAL DIRECTOR)


TS. BS. NGÔ QUANG HÙNG

CHỦ ĐẦU TƯ
(CLIENT)


BỆNH VIỆN NHI HÀ NỘI
ĐỊA CHỈ: ĐƯỜNG NGUYỄN TRÁC - PHƯỜNG DƯƠNG NỘI HÀ ĐÔNG - HÀ NỘI
TEL: 0981 514 550 - WEB: WWW.NHIHANOI.VN

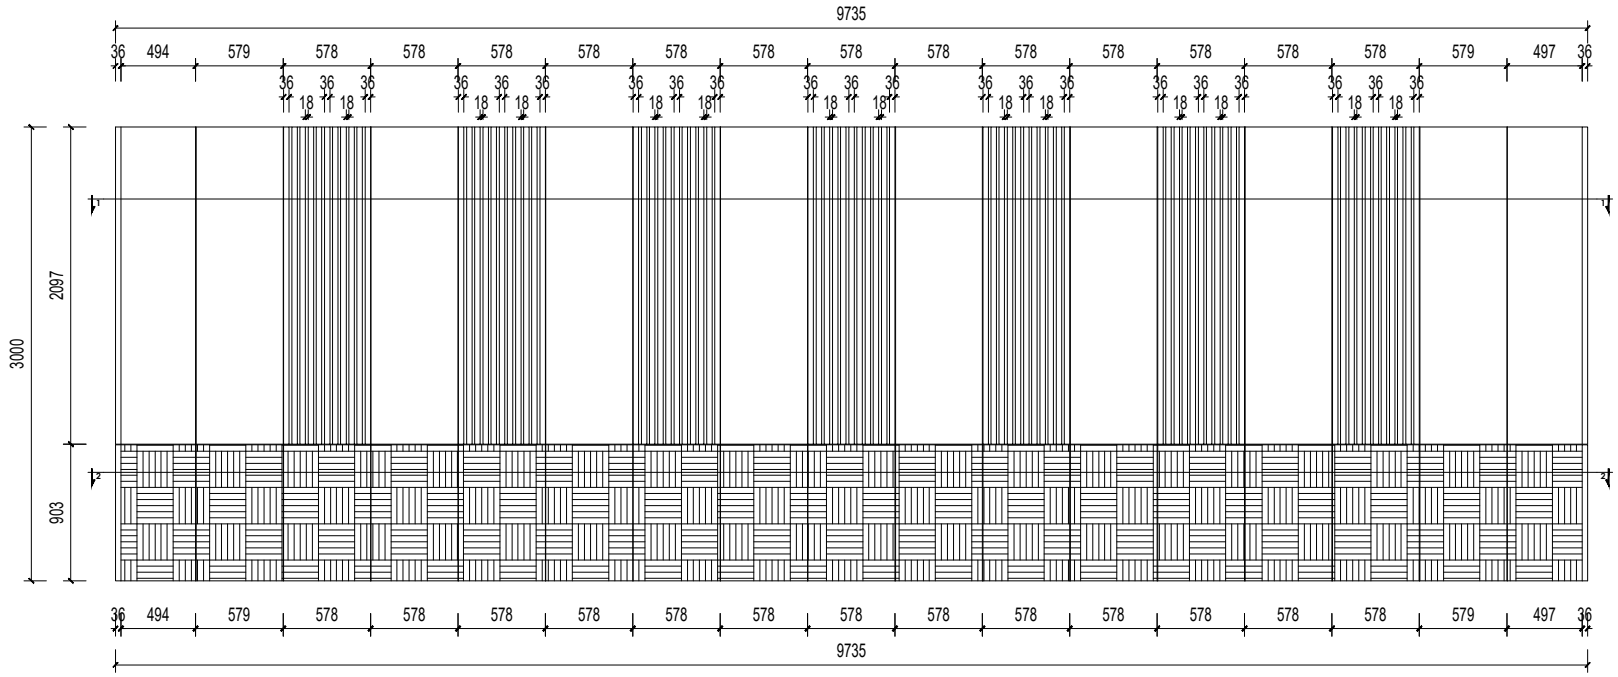

MẶT ĐỨNG DIỆN TƯỜNG

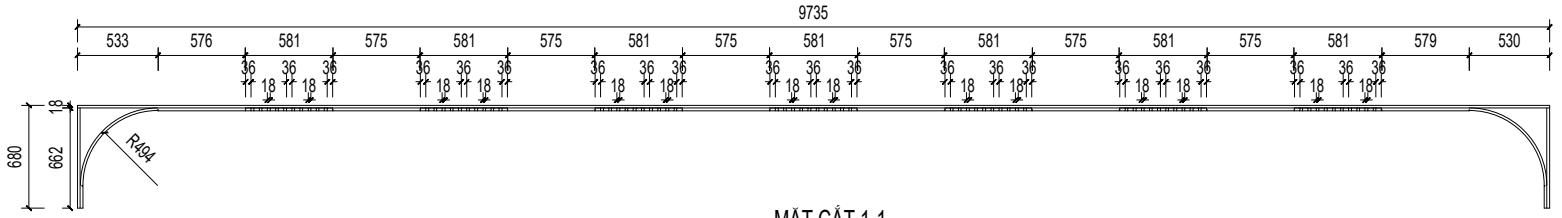

MẶT CẮT 1-1

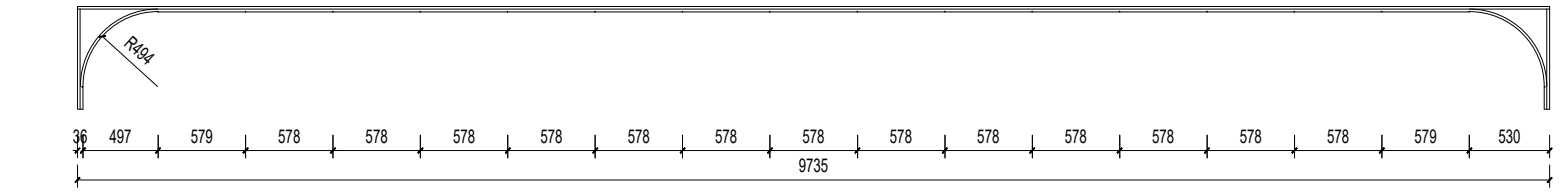

MẶT CẮT 2-2

CHÚ THÍCH:

- VÁCH GỖ CÔNG NGHIỆP PHỦ MDF MÀU GHI NHẠT
- VÁCH GỖ CÔNG NGHIỆP PHỦ MDF MÀU VÂN GỖ

CHI TIẾT DIỆN TƯỜNG 02

-GHI CHÚ (NOTE):

- Toàn bộ kích thước trong hồ sơ là kích thước hoàn thiện
- Kiểm tra lại kích thước thực tế trước khi thi công
- Kết hợp các bản vẽ kiến trúc, kết cấu, nội thất để thi công
- Yêu cầu thực hiện đầy đủ chỉ dẫn kỹ thuật trong bản vẽ
- Kỹ sư công trường sau khi nhận bản vẽ mới phải huỷ bản vẽ cũ

HIỆU ĐÍNH
(ADJUSMENT)

LẦN N.OF TIME	NGÀY DATE	THIẾT KẾ DESIGNER	DUYỆT APPROVAL

ĐƠN VỊ TƯ VẤN THIẾT KẾ
(DESIGN UNIT)

BỆNH VIỆN NHI HÀ NỘI

TÊN CÔNG TRÌNH - ĐỊA ĐIỂM:
(PROJECT - SITE)

MUA SẮM LẮP ĐẶT NỘI THẤT PHÒNG HỌP

T5 - TÒA NHÀ BỆNH VIỆN NHI HÀ NỘI

LOẠI CÔNG TRÌNH:
(PROJECT TYPE)

CÔNG TRÌNH DÂN DỤNG

CẤP: ...	NHÓM: ...

TÊN BẢN VẼ:
(NAME OF DRAWING)

CHI TIẾT DIỆN TƯỜNG 02

HẠNG MỤC: (ITEM)	...
GIAI ĐOẠN: (DESIGN STEP)	...
MÃ HỒ SƠ: (PROFILE CODE)	A-05
TỶ LỆ: (PROFILE CODE)	1/50

NHỮNG NGƯỜI THỰC HIỆN:
(DESIGN BY)

CHỦ NHIỆM THIẾT KẾ (CHIEF OF DESIGN)	ThS. KS . ĐỖ VĂN MẠNH	
CHỦ TRÌ THIẾT KẾ (MAIN DESIGN)	...	
THIẾT KẾ VIÊN (DESIGNER)	KS. DƯƠNG THÁI AN	
THIẾT KẾ VIÊN (DESIGNER)	...	
QUẢN LÝ KỸ THUẬT (TECHNICAL MANAGER)	...	
QUẢN LÝ DỰ ÁN (PROJECT MANAGER)	KS. DƯƠNG THÁI AN	

TỔNG GIÁM ĐỐC CHỈ ĐẠO THỰC HIỆN:
(GENARAL DIRECTOR)

TS. BS. NGÔ QUANG HÙNG

CHỦ ĐẦU TƯ
(CLIENT)

BỆNH VIỆN NHI HÀ NỘI
ĐỊA CHỈ: ĐƯỜNG NGUYỄN TRÁC - PHƯỜNG DƯƠNG NỘI
HÀ ĐÔNG - HÀ NỘI
TEL: 0981 514 550 - WEB: WWW.NHIHANOI.VN



HÌNH ẢNH

-GHI CHÚ (NOTE):

- Toàn bộ kích thước trong hồ sơ là kích thước hoàn thiện
- Kiểm tra lại kích thước thực tế trước khi thi công
- Kết hợp các bản vẽ kiến trúc, kết cấu, nội thất để thi công
- Yêu cầu thực hiện đầy đủ chỉ dẫn kỹ thuật trong bản vẽ
- Kỹ sư công trường sau khi nhận bản vẽ mới phải huỷ bản vẽ cũ

HIỆU ĐÍNH
(ADJUSMENT)

LẦN N.OF TIME	NGÀY DATE	THIẾT KẾ DESIGNER	DUYỆT APPROVAL

ĐƠN VỊ TƯ VẤN THIẾT KẾ
(DESIGN UNIT)

BỆNH VIỆN NHI HÀ NỘI

TÊN CÔNG TRÌNH - ĐỊA ĐIỂM:
(PROJECT - SITE)

MUA SẮM LẮP ĐẶT NỘI THẤT PHÒNG HỌP

T5 - TÒA NHÀ BỆNH VIỆN NHI HÀ NỘI

LOẠI CÔNG TRÌNH:
(PROJECT TYPE)

CÔNG TRÌNH DÂN DỤNG

CẤP: ...	NHÓM: ...

TÊN BẢN VẼ:
(NAME OF DRAWING)

HIHF ẢNH PHỐI CẢNH

HẠNG MỤC: (ITEM)	...
GIAI ĐOẠN: (DESIGN STEP)	...
MÃ HỒ SƠ: (PROFILE CODE)	A-06
TỶ LỆ: (PROFILE CODE)	1/50

NHỮNG NGƯỜI THỰC HIỆN:
(DESIGN BY)

CHỦ NHIỆM THIẾT KẾ (CHIEF OF DESIGN)	ThS. KS . ĐỖ VĂN MẠNH	
CHỦ TRÌ THIẾT KẾ (MAIN DESIGN)	...	
THIẾT KẾ VIÊN (DESIGNER)	KS. DƯƠNG THÁI AN	
THIẾT KẾ VIÊN (DESIGNER)	...	
QUẢN LÝ KỸ THUẬT (TECHNICAL MANAGER)	...	
QUẢN LÝ DỰ ÁN (PROJECT MANAGER)	KS. DƯƠNG THÁI AN	

TỔNG GIÁM ĐỐC CHỈ ĐẠO THỰC HIỆN:
(GENARAL DIRECTOR)

TS. BS. NGÔ QUANG HÙNG

CHỦ ĐẦU TƯ
(CLIENT)

BỆNH VIỆN NHI HÀ NỘI
ĐỊA CHỈ: ĐƯỜNG NGUYỄN TRÁC - PHƯỜNG DƯƠNG NỘI HÀ ĐÔNG - HÀ NỘI
TEL: 0981 514 550 - WEB: WWW.NHIHANOI.VN




MẶT ĐỨNG DIỆN TƯỜNG



MẶT CẮT 1-1

CHÚ THÍCH :

- VÁCH GỖ CÔNG NGHIỆP PHỦ MDF MÀU GHI NHẠT
- VÁCH GỖ CÔNG NGHIỆP PHỦ MDF VÂN GỖ

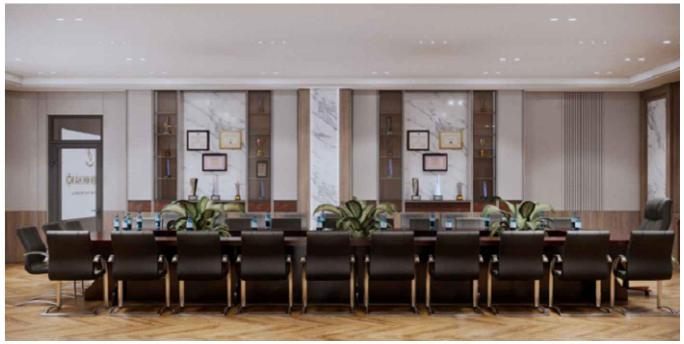

HÌNH ẢNH

CHI TIẾT DIỆN TƯỜNG 03

-GHI CHÚ (NOTE):

- Toàn bộ kích thước trong hồ sơ là kích thước hoàn thiện
- Kiểm tra lại kích thước thực tế trước khi thi công
- Kết hợp các bản vẽ kiến trúc, kết cấu, nội thất để thi công
- Yêu cầu thực hiện đầy đủ chỉ dẫn kỹ thuật trong bản vẽ
- Kỹ sư công trường sau khi nhận bản vẽ mới phải huỷ bản vẽ cũ

HIỆU ĐÍNH
(ADJUSMENT)

LẦN N.OF TIME	NGÀY DATE	THIẾT KẾ DESIGNER	DUYỆT APPROVAL

ĐƠN VỊ TƯ VẤN THIẾT KẾ
(DESIGN UNIT)

BỆNH VIỆN NHI HÀ NỘI

TÊN CÔNG TRÌNH - ĐỊA ĐIỂM:
(PROJECT - SITE)

MUA SẮM LẮP ĐẶT NỘI THẤT PHÒNG HỌP

T5 - TÒA NHÀ BỆNH VIỆN NHI HÀ NỘI

LOẠI CÔNG TRÌNH:
(PROJECT TYPE)

CÔNG TRÌNH DÂN DỤNG

CẤP: ...	NHÓM: ...

TÊN BẢN VẼ:
(NAME OF DRAWING)

CHI TIẾT DIỆN TƯỜNG 03

HẠNG MỤC: (ITEM)	...
GIAI ĐOẠN: (DESIGN STEP)	...
MÃ HỒ SƠ: (PROFILE CODE)	A-07
TỶ LỆ: (PROFILE CODE)	1/50

NHỮNG NGƯỜI THỰC HIỆN:
(DESIGN BY)


CHỦ NHIỆM THIẾT KẾ (CHIEF OF DESIGN)	ThS. KS . ĐỖ VĂN MẠNH	
CHỦ TRÌ THIẾT KẾ (MAIN DESIGN)	...	
THIẾT KẾ VIÊN (DESIGNER)	KS. DƯƠNG THÁI AN	
THIẾT KẾ VIÊN (DESIGNER)	...	
QUẢN LÝ KỸ THUẬT (TECHNICAL MANAGER)	...	
QUẢN LÝ DỰ ÁN (PROJECT MANAGER)	KS. DƯƠNG THÁI AN	

TỔNG GIÁM ĐỐC CHỈ ĐẠO THỰC HIỆN:
(GENARAL DIRECTOR)

TS. BS. NGÔ QUANG HÙNG

CHỦ ĐẦU TƯ
(CLIENT)

BỆNH VIỆN NHI HÀ NỘI
ĐỊA CHỈ: ĐƯỜNG NGUYỄN TRÁC - PHƯỜNG DƯƠNG NỘI HÀ ĐÔNG - HÀ NỘI
TEL: 0981 514 550 - WEB: WWW.NHIHANOI.VN

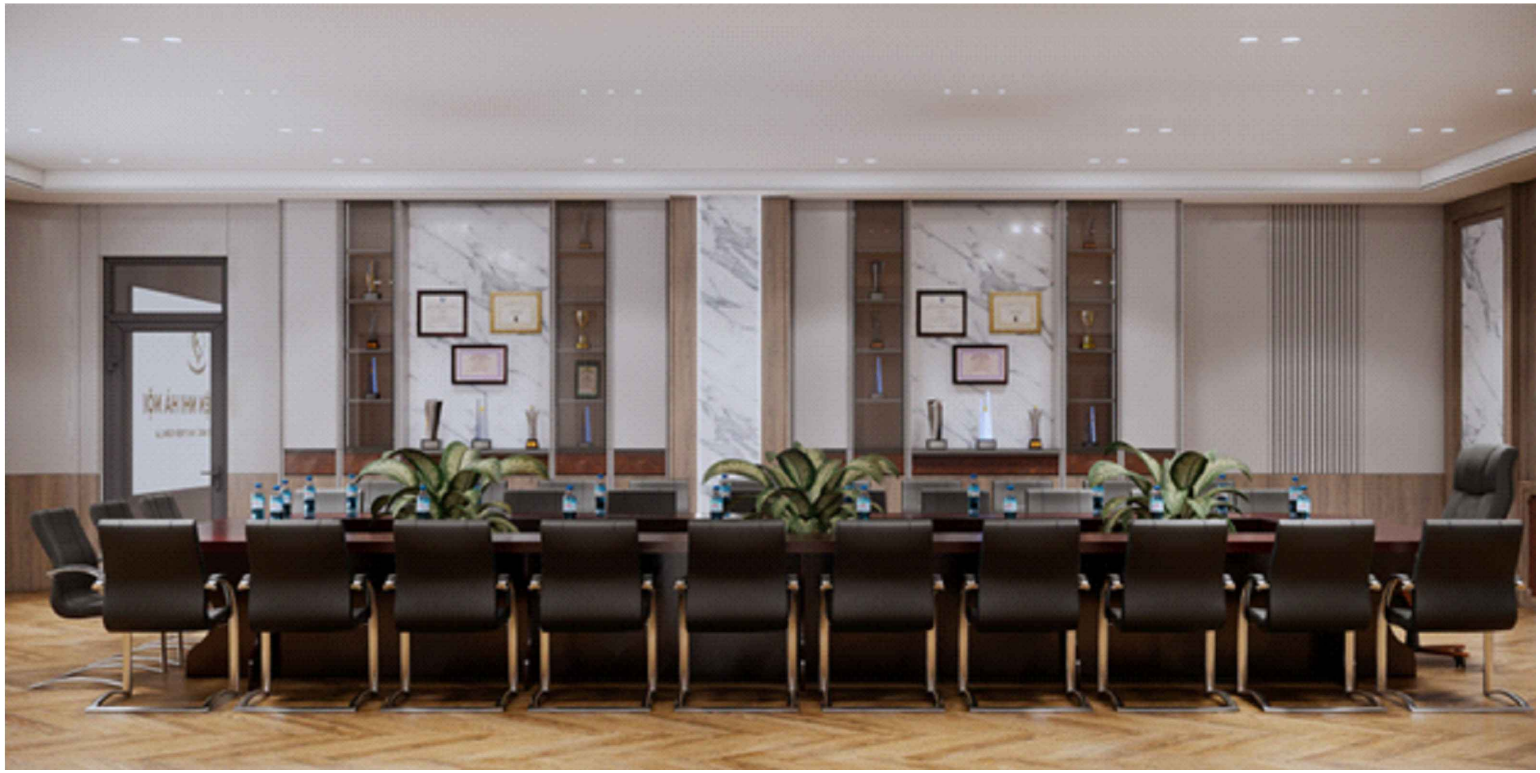

HÌNH ẢNH

-GHI CHÚ (NOTE):

- Toàn bộ kích thước trong hồ sơ là kích thước hoàn thiện
- Kiểm tra lại kích thước thực tế trước khi thi công
- Kết hợp các bản vẽ kiến trúc, kết cấu, nội thất để thi công
- Yêu cầu thực hiện đầy đủ chỉ dẫn kỹ thuật trong bản vẽ
- Kỹ sư công trường sau khi nhận bản vẽ mới phải huỷ bản vẽ cũ

HIỆU ĐÍNH

(ADJUSMENT)

LẦN N.OF TIME	NGÀY DATE	THIẾT KẾ DESIGNER	DUYỆT APPROVAL

ĐƠN VỊ TƯ VẤN THIẾT KẾ

(DESIGN UNIT)

BỆNH VIỆN NHI HÀ NỘI

TÊN CÔNG TRÌNH - ĐỊA ĐIỂM:

(PROJECT - SITE)

MUA SẮM LẮP ĐẶT NỘI THẤT PHÒNG HỌP

T5 - TÒA NHÀ BỆNH VIỆN NHI HÀ NỘI

LOẠI CÔNG TRÌNH:

(PROJECT TYPE)

CÔNG TRÌNH DÂN DỤNG

CẤP: ...	NHÓM: ...

TÊN BẢN VẼ:

(NAME OF DRAWING)

HÌNH ẢNH PHỐI CẢNH

HẠNG MỤC: (ITEM)	...
GIAI ĐOẠN: (DESIGN STEP)	...
MÃ HỒ SƠ: (PROFILE CODE)	A-13
TỶ LỆ: (PROFILE CODE)	1/30

NHỮNG NGƯỜI THỰC HIỆN:

(DESIGN BY)

CHỦ NHIỆM THIẾT KẾ (CHIEF OF DESIGN)	ThS. KS . ĐỖ VĂN MẠNH	
CHỦ TRÌ THIẾT KẾ (MAIN DESIGN)	...	
THIẾT KẾ VIÊN (DESIGNER)	KS. DƯƠNG THÁI AN	
THIẾT KẾ VIÊN (DESIGNER)	...	
QUẢN LÝ KỸ THUẬT (TECHNICAL MANAGER)	...	
QUẢN LÝ DỰ ÁN (PROJECT MANAGER)	KS. DƯƠNG THÁI AN	

TỔNG GIÁM ĐỐC CHỈ ĐẠO THỰC HIỆN:

(GENARAL DIRECTOR)

TS. BS. NGÔ QUANG HÙNG


CHỦ ĐẦU TƯ

(CLIENT)


BỆNH VIỆN NHI HÀ NỘI

ĐỊA CHỈ: ĐƯỜNG NGUYỄN TRÁC - PHƯỜNG DƯƠNG NỘI HÀ ĐÔNG - HÀ NỘI


TEL: 0981 514 550 - WEB: WWW.NHIHANOI.VN

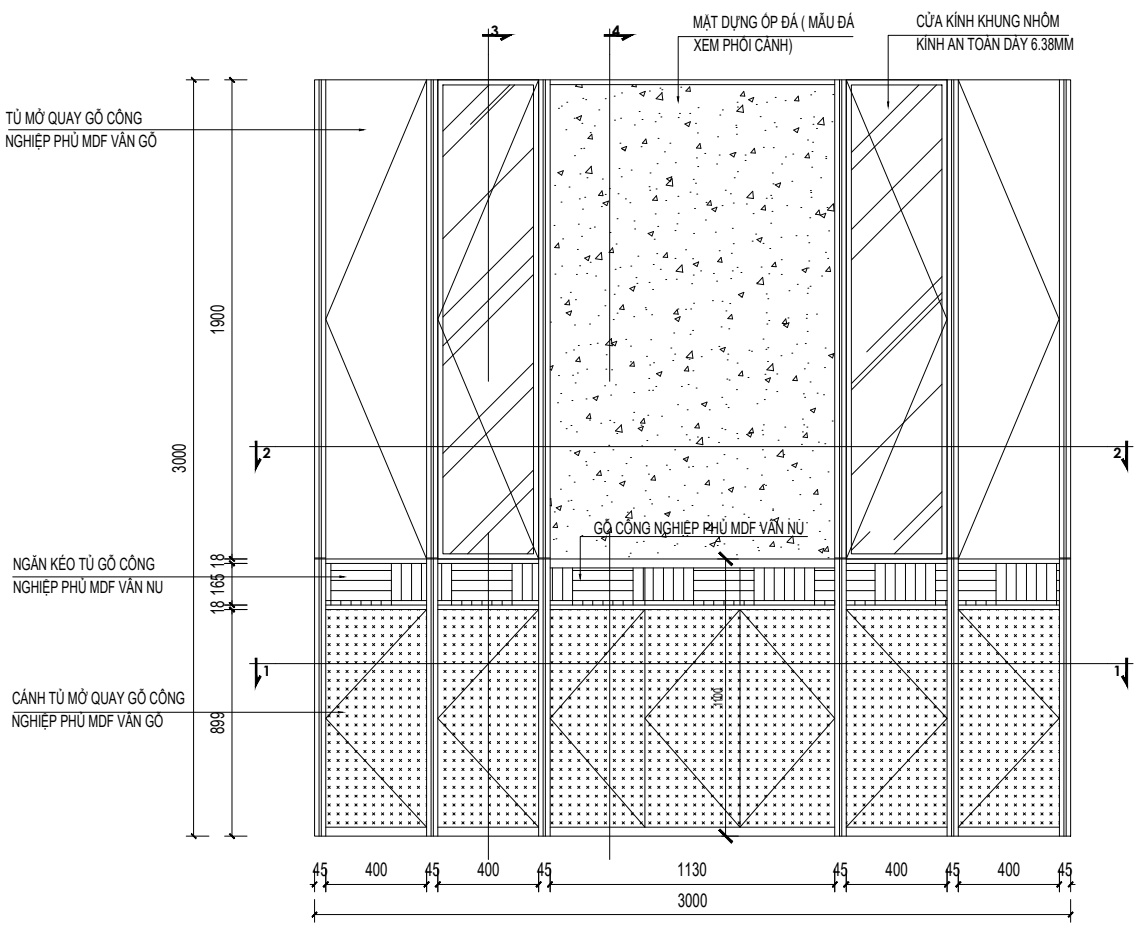

MẶT ĐỨNG TỦ TÀI LIỆU LỚN

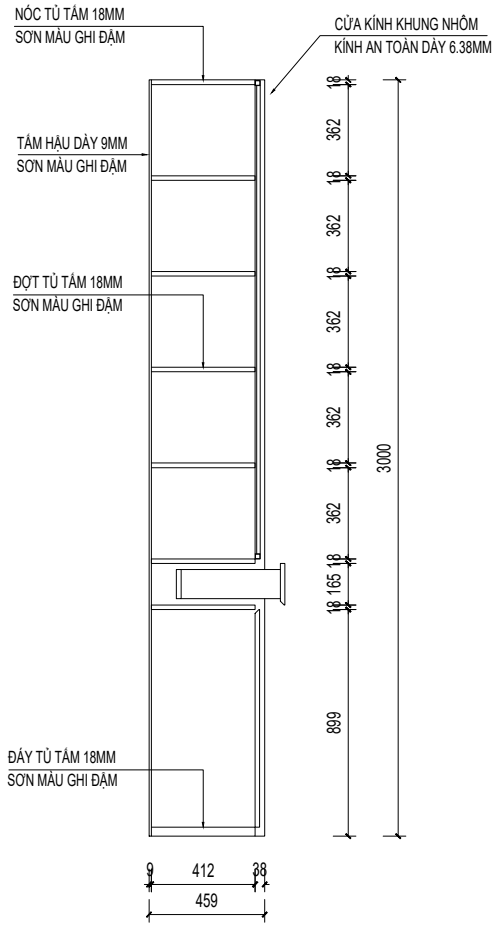

MẶT CẮT 3-3

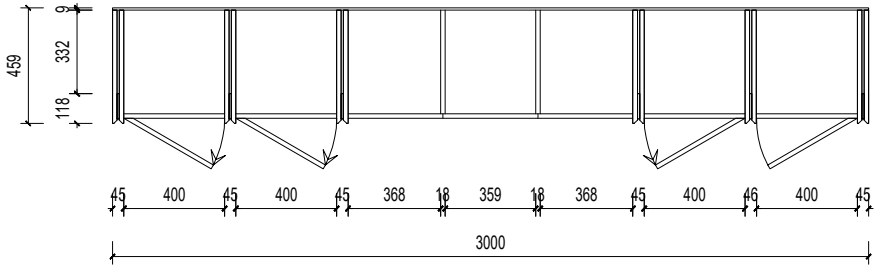

MẶT CẮT 1-1

CHÚ THÍCH :

- TỦ GỖ CÔNG NGHIỆP PHỦ MDF MÀU GHI NHẠT
- TỦ GỖ CÔNG NGHIỆP PHỦ MDF MÀU GHI ĐẬM
- TỦ GỖ CÔNG NGHIỆP PHỦ MDF VÂN GỖ

CHI TIẾT TỦ ĐỒ 02 SL: 02 CÁI

-GHI CHÚ (NOTE):
- Toàn bộ kích thước trong hồ sơ là kích thước hoàn thiện
- Kiểm tra lại kích thước thực tế trước khi thi công
- Kết hợp các bản vẽ kiến trúc, kết cấu, nội thất để thi công
- Yêu cầu thực hiện đầy đủ chỉ dẫn kỹ thuật trong bản vẽ
- Ký sư công trường sau khi nhận bản vẽ mới phải huỷ bản vẽ cũ

HIỆU ĐÍNH (ADJUSMENT)

LẦN N.OF TIME	NGÀY DATE	THIẾT KẾ DESIGNER	DUYỆT APPROVAL

ĐƠN VỊ TƯ VẤN THIẾT KẾ (DESIGN UNIT)

BỆNH VIỆN NHI HÀ NỘI

TÊN CÔNG TRÌNH - ĐỊA ĐIỂM: (PROJECT - SITE)

MUA SẮM LẮP ĐẶT NỘI THẤT PHÒNG HỌP

T5 - TÒA NHÀ BỆNH VIỆN NHI HÀ NỘI

LOẠI CÔNG TRÌNH: (PROJECT TYPE)

CÔNG TRÌNH DÂN DỤNG

CẤP: ...	NHÓM: ...

TÊN BẢN VẼ: (NAME OF DRAWING)

CHI TIẾT TỦ ĐỒ

HẠNG MỤC: (ITEM)	...
GIAI ĐOẠN: (DESIGN STEP)	...
MÃ HỒ SƠ: (PROFILE CODE)	A-10
TỶ LỆ: (PROFILE CODE)	1/30

NHỮNG NGƯỜI THỰC HIỆN: (DESIGN BY)


CHỦ NHIỆM THIẾT KẾ (CHIEF OF DESIGN)	ThS. KS . ĐỖ VĂN MẠNH	
CHỦ TRÌ THIẾT KẾ (MAIN DESIGN)	...	
THIẾT KẾ VIÊN (DESIGNER)	KS. DƯƠNG THÁI AN	
THIẾT KẾ VIÊN (DESIGNER)	...	
QUẢN LÝ KỸ THUẬT (TECHNICAL MANAGER)	...	
QUẢN LÝ DỰ ÁN (PROJECT MANAGER)	KS. DƯƠNG THÁI AN	

TỔNG GIÁM ĐỐC CHỈ ĐẠO THỰC HIỆN: (GENARAL DIRECTOR)

TS. BS. NGÔ QUANG HÙNG

CHỦ ĐẦU TƯ (CLIENT)

BỆNH VIỆN NHI HÀ NỘI
ĐỊA CHỈ: ĐƯỜNG NGUYỄN TRÁC - PHƯỜNG DƯƠNG NỘI HÀ ĐÔNG - HÀ NỘI
TEL: 0981 514 550 - WEB: WWW.NHIHANOI.VN

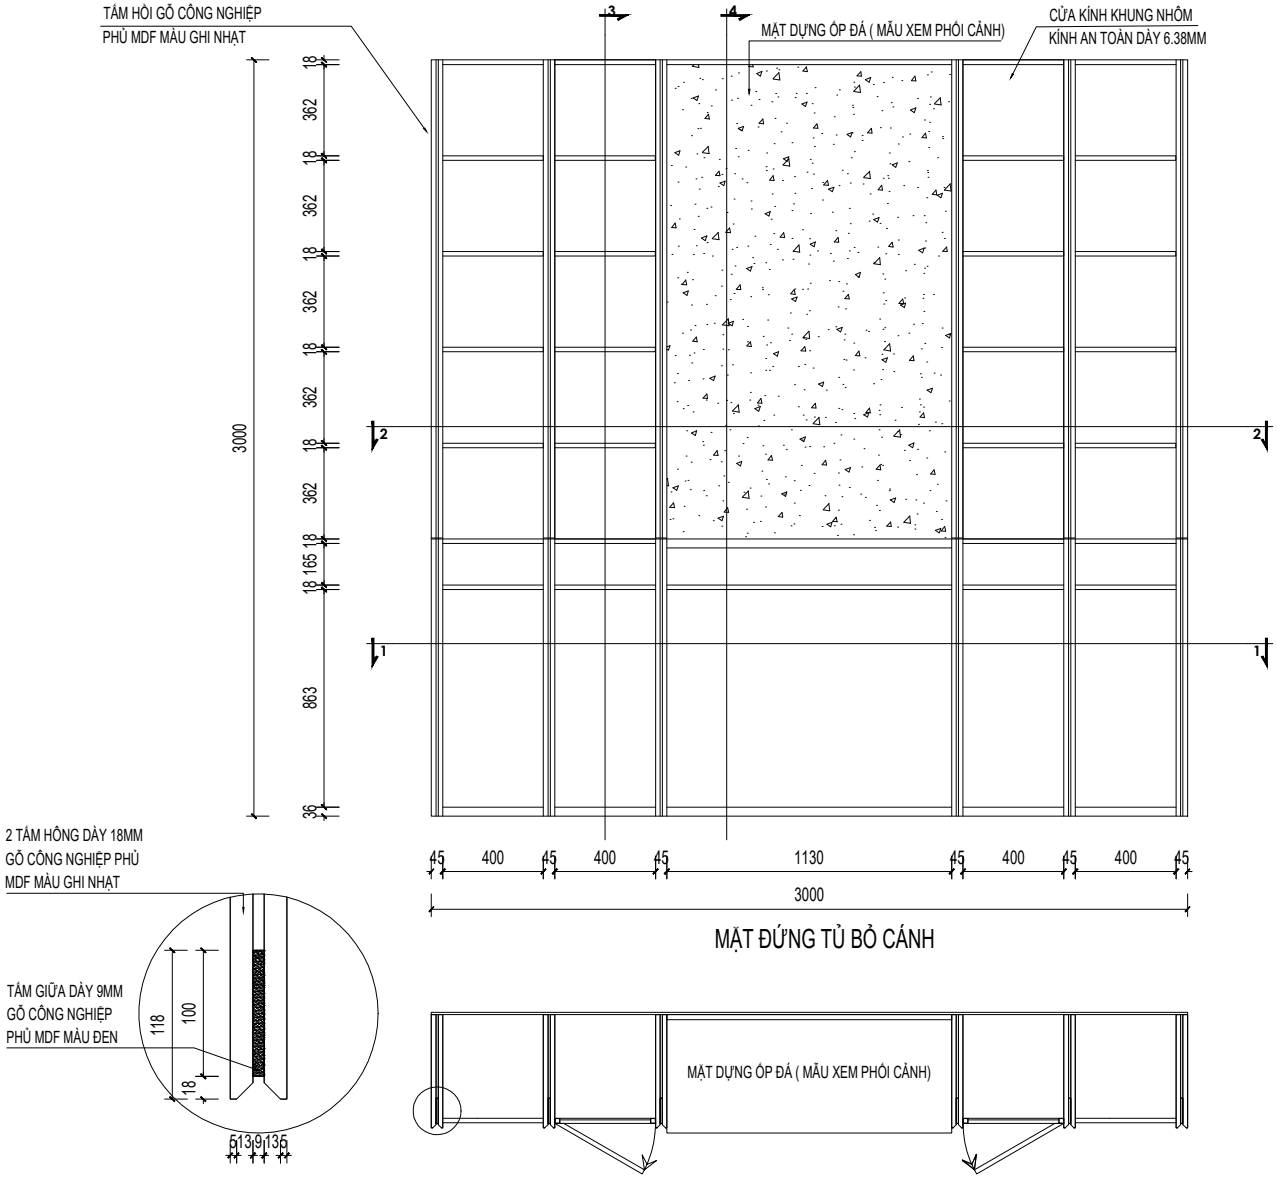

CHI TIẾT TỦ ĐỒ 02 SL: 02 CÁI

-GHI CHÚ (NOTE):
- Toàn bộ kích thước trong hồ sơ là kích thước hoàn thiện
- Kiểm tra lại kích thước thực tế trước khi thi công
- Kết hợp các bản vẽ kiến trúc, kết cấu, nội thất để thi công
- Yêu cầu thực hiện đầy đủ chỉ dẫn kỹ thuật trong bản vẽ
- Kỹ sư công trường sau khi nhận bản vẽ mới phải huỷ bản vẽ cũ

HIỆU ĐÍNH
(ADJUSMENT)

LẦN N.OF TIME	NGÀY DATE	THIẾT KẾ DESIGNER	DUYỆT APPROVAL

ĐƠN VỊ TƯ VẤN THIẾT KẾ
(DESIGN UNIT)

BỆNH VIỆN NHI HÀ NỘI

TÊN CÔNG TRÌNH - ĐỊA ĐIỂM:
(PROJECT - SITE)

MUA SẮM LẮP ĐẶT NỘI THẤT PHÒNG HỌP

T5 - TÒA NHÀ BỆNH VIỆN NHI HÀ NỘI

LOẠI CÔNG TRÌNH:
(PROJECT TYPE)

CÔNG TRÌNH DÂN DỤNG

CẤP: ...	NHÓM: ...

TÊN BẢN VẼ:
(NAME OF DRAWING)

CHI TIẾT TỦ ĐỒ

HẠNG MỤC: (ITEM)	...
GIAI ĐOẠN: (DESIGN STEP)	...
MÃ HỒ SƠ: (PROFILE CODE)	A-11
TỶ LỆ: (PROFILE CODE)	1/30

NHỮNG NGƯỜI THỰC HIỆN:
(DESIGN BY)


CHỦ NHIỆM THIẾT KẾ (CHIEF OF DESIGN)	ThS. KS . ĐỖ VĂN MẠNH	
CHỦ TRÌ THIẾT KẾ (MAIN DESIGN)	...	
THIẾT KẾ VIÊN (DESIGNER)	KS. DƯƠNG THÁI AN	
THIẾT KẾ VIÊN (DESIGNER)	...	
QUẢN LÝ KỸ THUẬT (TECHNICAL MANAGER)	...	
QUẢN LÝ DỰ ÁN (PROJECT MANAGER)	KS. DƯƠNG THÁI AN	

TỔNG GIÁM ĐỐC CHỈ ĐẠO THỰC HIỆN:
(GENARAL DIRECTOR)


TS. BS. NGÔ QUANG HÙNG

CHỦ ĐẦU TƯ
(CLIENT)


BỆNH VIỆN NHI HÀ NỘI
ĐỊA CHỈ: ĐƯỜNG NGUYỄN TRÁC - PHƯỜNG DƯƠNG NỘI
HÀ ĐÔNG - HÀ NỘI
TEL: 0981 514 550 - WEB: WWW.NHIHANOI.VN

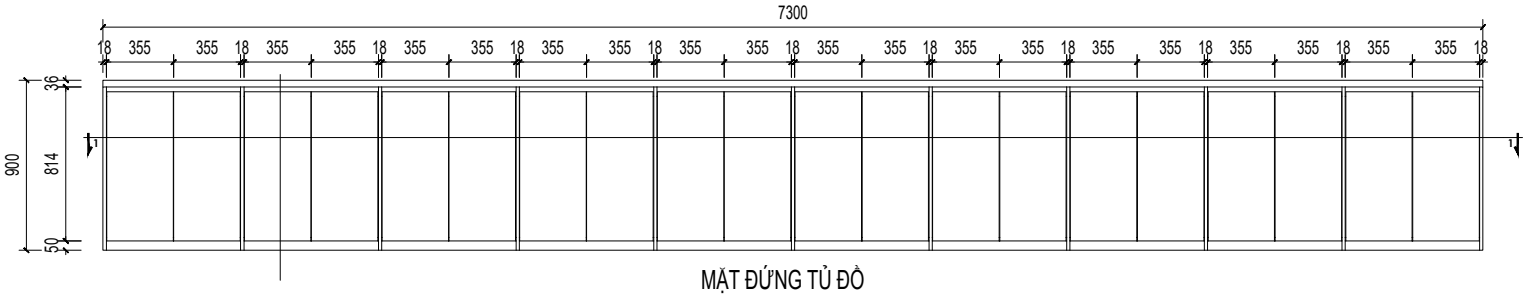


MẶT ĐỨNG TỦ ĐỒ

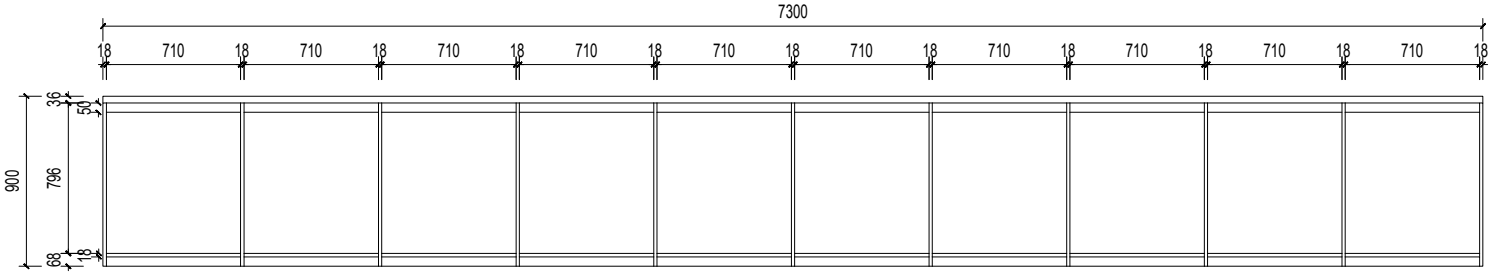

MẶT ĐỨNG TỦ BỎ CÁNH

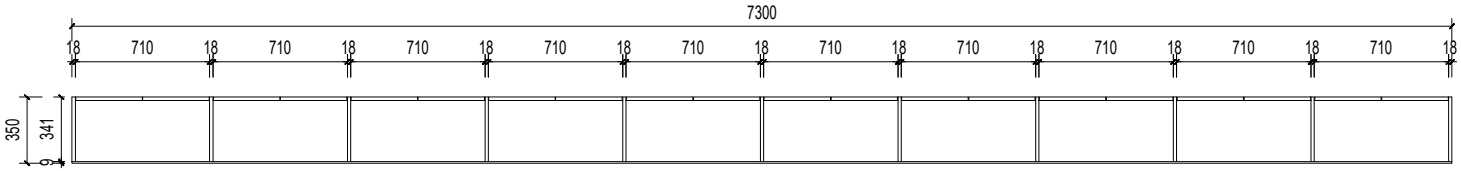

MẶT CẮT 1-1

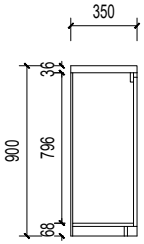

MẶT CẮT 2-2



HÌNH ẢNH

CHÚ THÍCH :

- TỦ GỖ CÔNG NGHIỆP PHỦ MDF VÂN GỖ

CHI TIẾT TỦ ĐỒ 01 SL: 01 CÁI

-GHI CHÚ (NOTE):

- Toàn bộ kích thước trong hồ sơ là kích thước hoàn thiện
- Kiểm tra lại kích thước thực tế trước khi thi công
- Kết hợp các bản vẽ kiến trúc, kết cấu, nội thất để thi công
- Yêu cầu thực hiện đầy đủ chỉ dẫn kỹ thuật trong bản vẽ
- Kỹ sư công trường sau khi nhận bản vẽ mới phải huỷ bản vẽ cũ

HIỆU ĐÍNH
(ADJUSMENT)

LẦN N.OF TIME	NGÀY DATE	THIẾT KẾ DESIGNER	DUYỆT APPROVAL

ĐƠN VỊ TƯ VẤN THIẾT KẾ
(DESIGN UNIT)

BỆNH VIỆN NHI HÀ NỘI

TÊN CÔNG TRÌNH - ĐỊA ĐIỂM:
(PROJECT - SITE)

MUA SẮM LẮP ĐẶT NỘI THẤT PHÒNG HỌP

T5 - TÒA NHÀ BỆNH VIỆN NHI HÀ NỘI

LOẠI CÔNG TRÌNH:
(PROJECT TYPE)

CÔNG TRÌNH DÂN DỤNG

CẤP: ...	NHÓM: ...

TÊN BẢN VẼ:
(NAME OF DRAWING)

CHI TIẾT TỦ ĐỒ

HẠNG MỤC: (ITEM)	...
GIAI ĐOẠN: (DESIGN STEP)	...
MÃ HỒ SƠ: (PROFILE CODE)	A-14
TỶ LỆ: (PROFILE CODE)	1/30

NHỮNG NGƯỜI THỰC HIỆN:
(DESIGN BY)


CHỦ NHIỆM THIẾT KẾ (CHIEF OF DESIGN)	ThS. KS . ĐỖ VĂN MẠNH	
CHỦ TRÌ THIẾT KẾ (MAIN DESIGN)	...	
THIẾT KẾ VIÊN (DESIGNER)	KS. DƯƠNG THÁI AN	
THIẾT KẾ VIÊN (DESIGNER)	...	
QUẢN LÝ KỸ THUẬT (TECHNICAL MANAGER)	...	
QUẢN LÝ DỰ ÁN (PROJECT MANAGER)	KS. DƯƠNG THÁI AN	

TỔNG GIÁM ĐỐC CHỈ ĐẠO THỰC HIỆN:
(GENARAL DIRECTOR)

TS. BS. NGÔ QUANG HÙNG


CHỦ ĐẦU TƯ
(CLIENT)

BỆNH VIỆN NHI HÀ NỘI
ĐỊA CHỈ: ĐƯỜNG NGUYỄN TRÁC - PHƯỜNG DƯƠNG NỘI HÀ ĐÔNG - HÀ NỘI
TEL: 0981 514 550 - WEB: WWW.NHIHANOI.VN

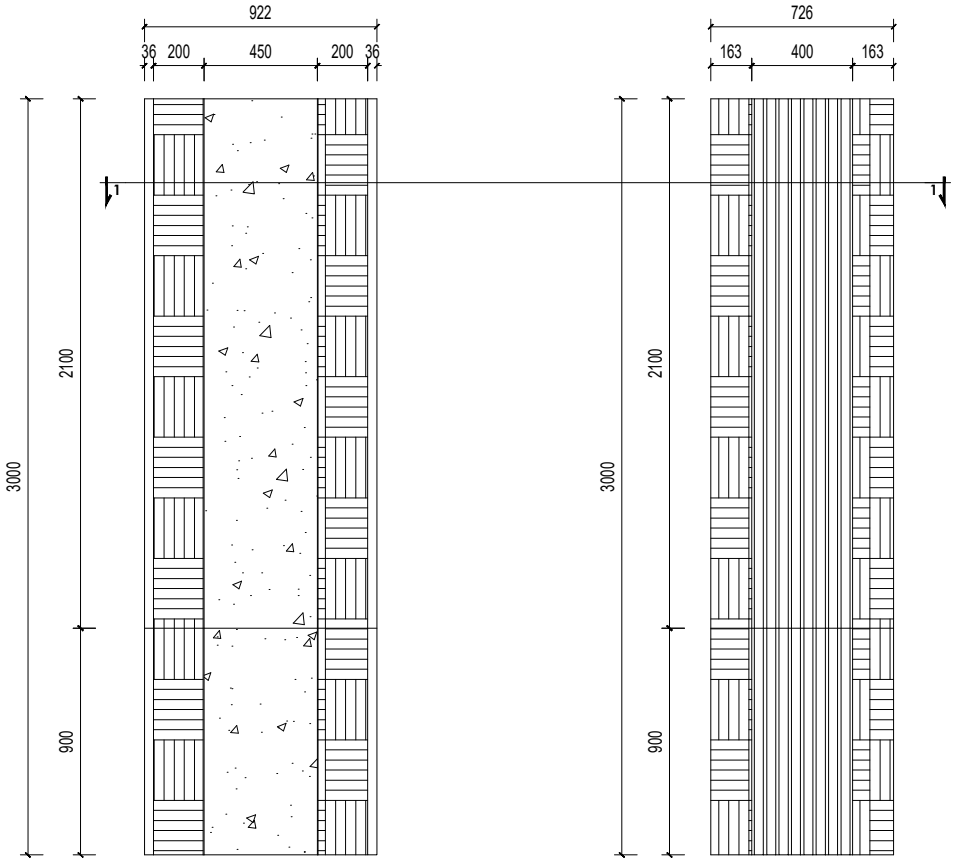


MẶT ĐỨNG 01

MẶT ĐỨNG 02

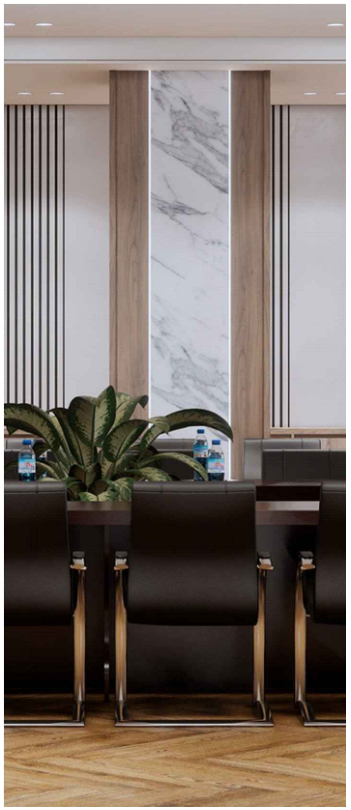

HÌNH ẢNH

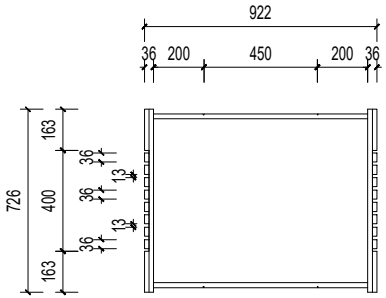

MẶT CẮT 1-1

CHÚ THÍCH :

- VÁCH GỖ CÔNG NGHIỆP PHỦ MDF MÀU GHI NHẠT
- VÁCH GỖ CÔNG NGHIỆP PHỦ MDF VÂN GỖ
- VÁCH NHỰA GIẢ ĐÁ VÂN MÂY

CHI TIẾT DIỆN TƯỜNG 06

-GHI CHÚ (NOTE):

- Toàn bộ kích thước trong hồ sơ là kích thước hoàn thiện
- Kiểm tra lại kích thước thực tế trước khi thi công
- Kết hợp các bản vẽ kiến trúc, kết cấu, nội thất để thi công
- Yêu cầu thực hiện đầy đủ chỉ dẫn kỹ thuật trong bản vẽ
- Kỹ sư công trường sau khi nhận bản vẽ mới phải huỷ bản vẽ cũ

HIỆU ĐÍNH
(ADJUSMENT)

LẦN N.OF TIME	NGÀY DATE	THIẾT KẾ DESIGNER	DUYỆT APPROVAL

ĐƠN VỊ TƯ VẤN THIẾT KẾ
(DESIGN UNIT)

BỆNH VIỆN NHI HÀ NỘI

TÊN CÔNG TRÌNH - ĐỊA ĐIỂM:
(PROJECT - SITE)

MUA SẮM LẮP ĐẶT NỘI THẤT PHÒNG HỌP

T5 - TÒA NHÀ BỆNH VIỆN NHI HÀ NỘI

LOẠI CÔNG TRÌNH:
(PROJECT TYPE)

CÔNG TRÌNH DÂN DỤNG

CẤP: ...	NHÓM: ...

TÊN BẢN VẼ:
(NAME OF DRAWING)

CHI TIẾT DIỆN TƯỜNG 06

HẠNG MỤC: (ITEM)	...
GIAI ĐOẠN: (DESIGN STEP)	...
MÃ HỒ SƠ: (PROFILE CODE)	A-09
TỶ LỆ: (PROFILE CODE)	1/30

NHỮNG NGƯỜI THỰC HIỆN:
(DESIGN BY)


CHỦ NHIỆM THIẾT KẾ (CHIEF OF DESIGN)	ThS. KS . ĐỖ VĂN MẠNH	
CHỦ TRÌ THIẾT KẾ (MAIN DESIGN)	...	
THIẾT KẾ VIÊN (DESIGNER)	KS. DƯƠNG THÁI AN	
THIẾT KẾ VIÊN (DESIGNER)	...	
QUẢN LÝ KỸ THUẬT (TECHNICAL MANAGER)	...	
QUẢN LÝ DỰ ÁN (PROJECT MANAGER)	KS. DƯƠNG THÁI AN	

TỔNG GIÁM ĐỐC CHỈ ĐẠO THỰC HIỆN:
(GENARAL DIRECTOR)

TS. BS. NGÔ QUANG HÙNG


CHỦ ĐẦU TƯ
(CLIENT)

BỆNH VIỆN NHI HÀ NỘI
ĐỊA CHỈ: ĐƯỜNG NGUYỄN TRÁC - PHƯỜNG DƯƠNG NỘI HÀ ĐÔNG - HÀ NỘI
TEL: 0981 514 550 - WEB: WWW.NHIHANOI.VN

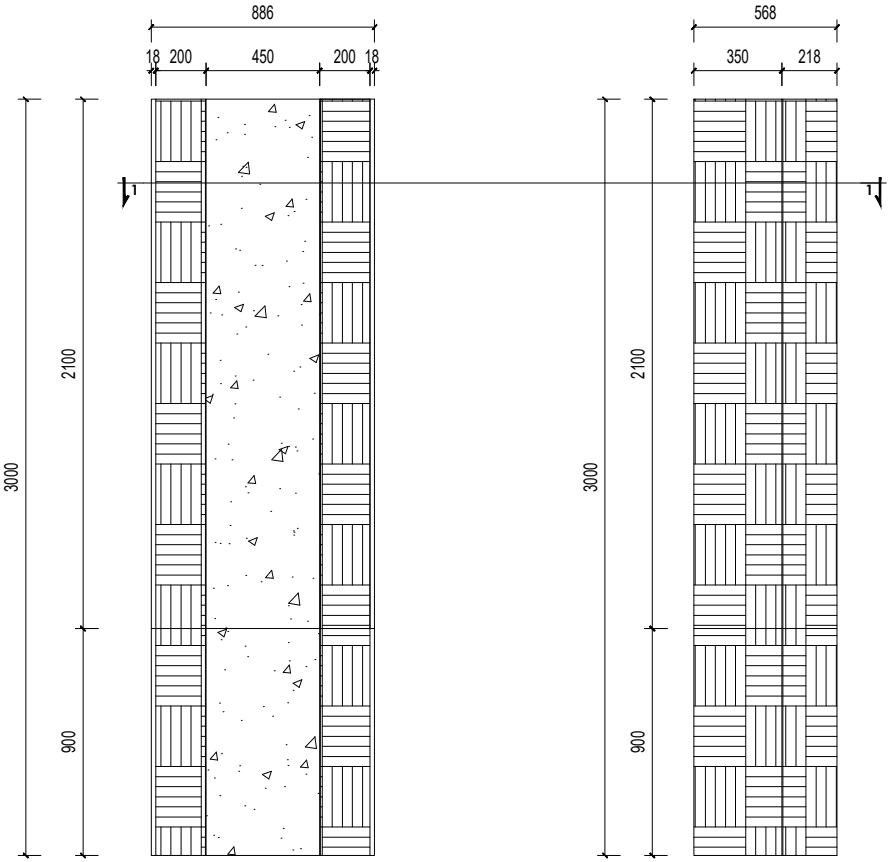


MẶT ĐỨNG 01

MẶT ĐỨNG 02

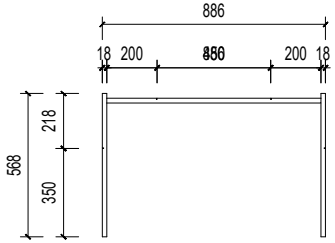

MẶT CẮT 1-1

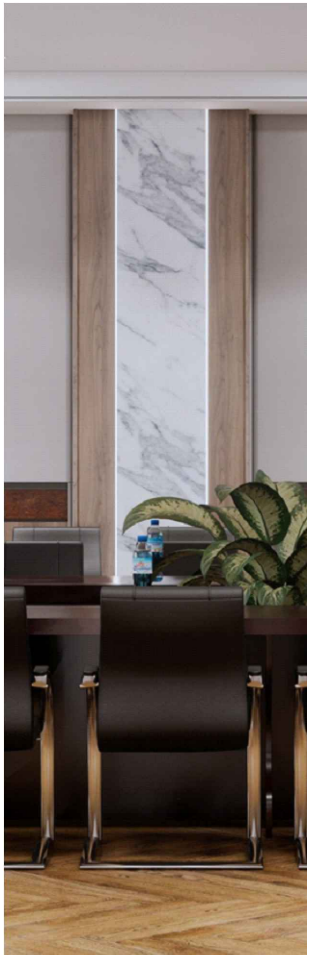

HÌNH ẢNH

CHÚ THÍCH :

- VÁCH GỖ CÔNG NGHIỆP PHỦ MDF VÂN GỖ
- VÁCH NHỰA GIẢ ĐÁ VÂN MÂY

CHI TIẾT DIỆN TƯỜNG 05

-GHI CHÚ (NOTE):
- Toàn bộ kích thước trong hồ sơ là kích thước hoàn thiện
- Kiểm tra lại kích thước thực tế trước khi thi công
- Kết hợp các bản vẽ kiến trúc, kết cấu, nội thất để thi công
- Yêu cầu thực hiện đầy đủ chỉ dẫn kỹ thuật trong bản vẽ
- Kỹ sư công trường sau khi nhận bản vẽ mới phải huỷ bản vẽ cũ

HIỆU ĐÍNH
(ADJUSMENT)

LẦN N.OF TIME	NGÀY DATE	THIẾT KẾ DESIGNER	DUYỆT APPROVAL

ĐƠN VỊ TƯ VẤN THIẾT KẾ
(DESIGN UNIT)

BỆNH VIỆN NHI HÀ NỘI

TÊN CÔNG TRÌNH - ĐỊA ĐIỂM:
(PROJECT - SITE)

MUA SẮM LẮP ĐẶT NỘI THẤT PHÒNG HỌP

T5 - TÒA NHÀ BỆNH VIỆN NHI HÀ NỘI

LOẠI CÔNG TRÌNH:
(PROJECT TYPE)

CÔNG TRÌNH DÂN DỤNG

CẤP: ...	NHÓM: ...

TÊN BẢN VẼ:
(NAME OF DRAWING)

CHI TIẾT DIỆN TƯỜNG 05

HẠNG MỤC: (ITEM)	...
GIAI ĐOẠN: (DESIGN STEP)	...
MÃ HỒ SƠ: (PROFILE CODE)	A-08
TỶ LỆ: (PROFILE CODE)	1/30

NHỮNG NGƯỜI THỰC HIỆN:
(DESIGN BY)


CHỦ NHIỆM THIẾT KẾ (CHIEF OF DESIGN)	ThS. KS . ĐỖ VĂN MẠNH	
CHỦ TRÌ THIẾT KẾ (MAIN DESIGN)	...	
THIẾT KẾ VIÊN (DESIGNER)	KS. DƯƠNG THÁI AN	
THIẾT KẾ VIÊN (DESIGNER)	...	
QUẢN LÝ KỸ THUẬT (TECHNICAL MANAGER)	...	
QUẢN LÝ DỰ ÁN (PROJECT MANAGER)	KS. DƯƠNG THÁI AN	

TỔNG GIÁM ĐỐC CHỈ ĐẠO THỰC HIỆN:
(GENARAL DIRECTOR)


TS. BS. NGÔ QUANG HÙNG

CHỦ ĐẦU TƯ
(CLIENT)

BỆNH VIỆN NHI HÀ NỘI
ĐỊA CHỈ: ĐƯỜNG NGUYỄN TRÁC - PHƯỜNG DƯƠNG NỘI HÀ ĐÔNG - HÀ NỘI
TEL: 0981 514 550 - WEB: WWW.NHIHANOI.VN

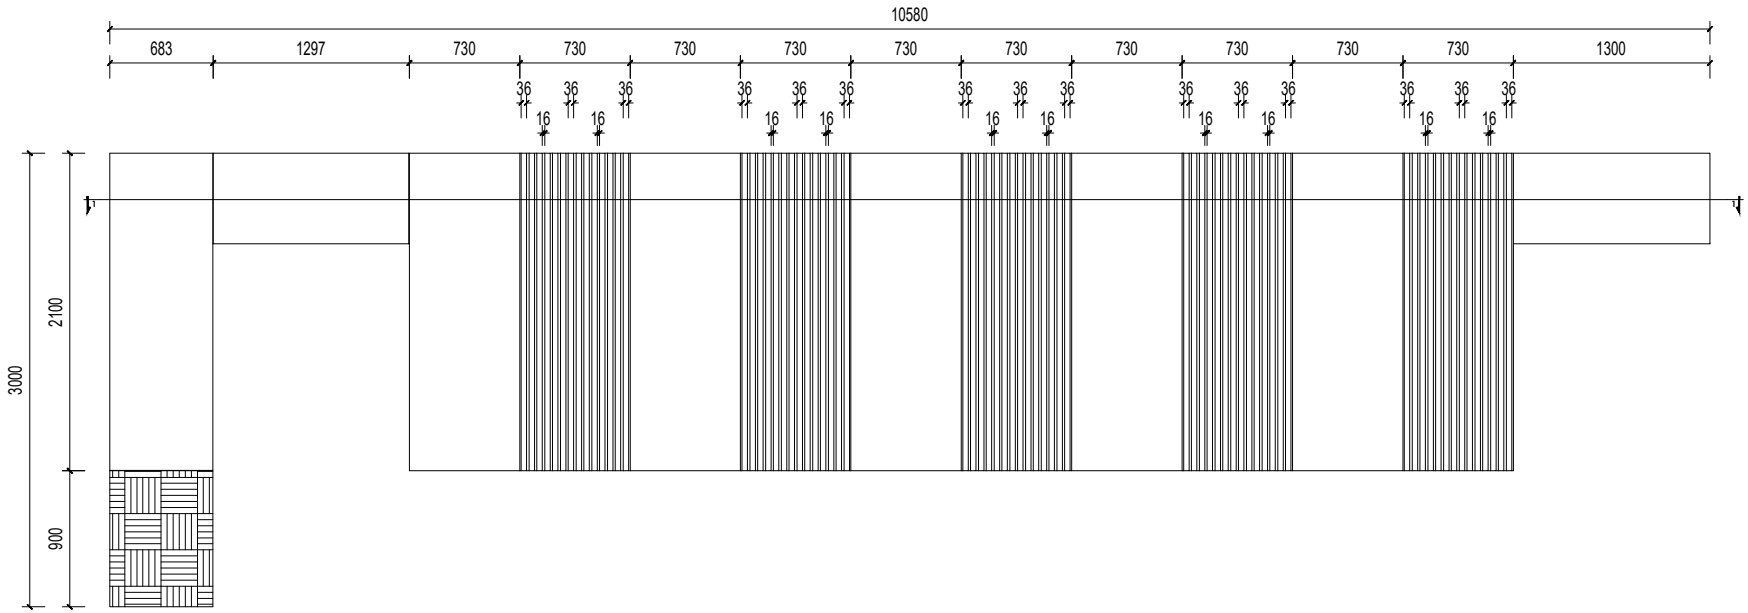

MẶT ĐỨNG DIỆN TƯỜNG

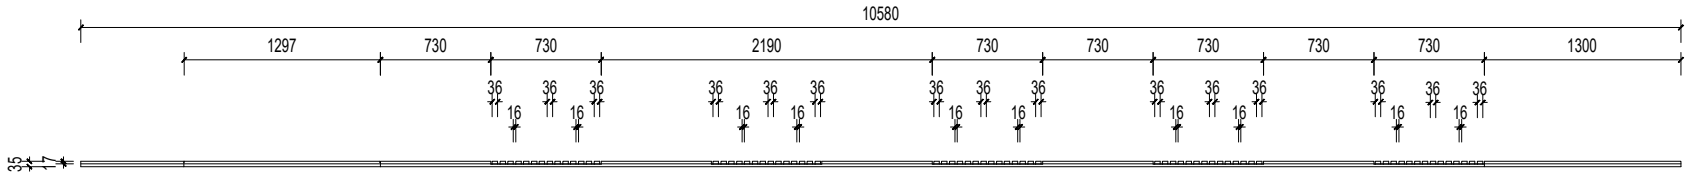

MẶT CẮT 1-1

CHÚ THÍCH :

- VÁCH GỖ CÔNG NGHIỆP PHỦ MDF MÀU GHI NHẠT
- VÁCH GỖ CÔNG NGHIỆP PHỦ MDF VÂN GỖ

CHI TIẾT DIỆN TƯỜNG 04

-GHI CHÚ (NOTE):

- Toàn bộ kích thước trong hồ sơ là kích thước hoàn thiện
- Kiểm tra lại kích thước thực tế trước khi thi công
- Kết hợp các bản vẽ kiến trúc, kết cấu, nội thất để thi công
- Yêu cầu thực hiện đầy đủ chỉ dẫn kỹ thuật trong bản vẽ
- Kỹ sư công trường sau khi nhận bản vẽ mới phải huỷ bản vẽ cũ

HIỆU ĐÍNH
(ADJUSMENT)

LẦN N.OF TIME	NGÀY DATE	THIẾT KẾ DESIGNER	DUYỆT APPROVAL

ĐƠN VỊ TƯ VẤN THIẾT KẾ
(DESIGN UNIT)

BỆNH VIỆN NHI HÀ NỘI

TÊN CÔNG TRÌNH - ĐỊA ĐIỂM:
(PROJECT - SITE)

MUA SẮM LẮP ĐẶT NỘI THẤT PHÒNG HỌP

T5 - TÒA NHÀ BỆNH VIỆN NHI HÀ NỘI

LOẠI CÔNG TRÌNH:
(PROJECT TYPE)

CÔNG TRÌNH DÂN DỤNG

CẤP: ...	NHÓM: ...

TÊN BẢN VẼ:
(NAME OF DRAWING)

CHI TIẾT DIỆN TƯỜNG 04

HẠNG MỤC: (ITEM)	...
GIAI ĐOẠN: (DESIGN STEP)	...
MÃ HỒ SƠ: (PROFILE CODE)	A-12
TỶ LỆ: (PROFILE CODE)	1/50

NHỮNG NGƯỜI THỰC HIỆN:
(DESIGN BY)

CHỦ NHIỆM THIẾT KẾ (CHIEF OF DESIGN)	ThS. KS . ĐỖ VĂN MẠNH	
CHỦ TRÌ THIẾT KẾ (MAIN DESIGN)	...	
THIẾT KẾ VIÊN (DESIGNER)	KS. DƯƠNG THÁI AN	
THIẾT KẾ VIÊN (DESIGNER)	...	
QUẢN LÝ KỸ THUẬT (TECHNICAL MANAGER)	...	
QUẢN LÝ DỰ ÁN (PROJECT MANAGER)	KS. DƯƠNG THÁI AN	

TỔNG GIÁM ĐỐC CHỈ ĐẠO THỰC HIỆN:
(GENARAL DIRECTOR)

TS. BS. NGÔ QUANG HÙNG

CHỦ ĐẦU TƯ
(CLIENT)

BỆNH VIỆN NHI HÀ NỘI
ĐỊA CHỈ: ĐƯỜNG NGUYỄN TRÁC - PHƯỜNG DƯƠNG NỘI HÀ ĐÔNG - HÀ NỘI
TEL: 0981 514 550 - WEB: WWW.NHIHANOI.VN